


(BLOQUE 1) PLANTA BAJA - APARTAMENTO A	
Superficie útil interior (100%) + exterior (50%)	64,20 m ²
Superficie construida interior + exterior cubierto	79,25 m ²
Superficie construida cubierta + zona común	93,02 m ²
Superficie útil DECRETO BOJA 218/2005	62,59 m²
Superficie construida DECRETO BOJA 218/2005	89,06 m²

Este documento es de carácter informativo y podrá experimentar variaciones por exigencias técnicas del proyecto. Todo el mobiliario, incluido el de la cocina, es meramente informativo. Las superficies indicadas están calculadas conforme al Decreto 218/2005 de Información al consumidor en la compraventa y arrendamiento de viviendas de Andalucía. Las superficies expresadas pueden experimentar modificaciones por razones de índole técnica en el desarrollo del proyecto de ejecución o durante la ejecución de las obras.

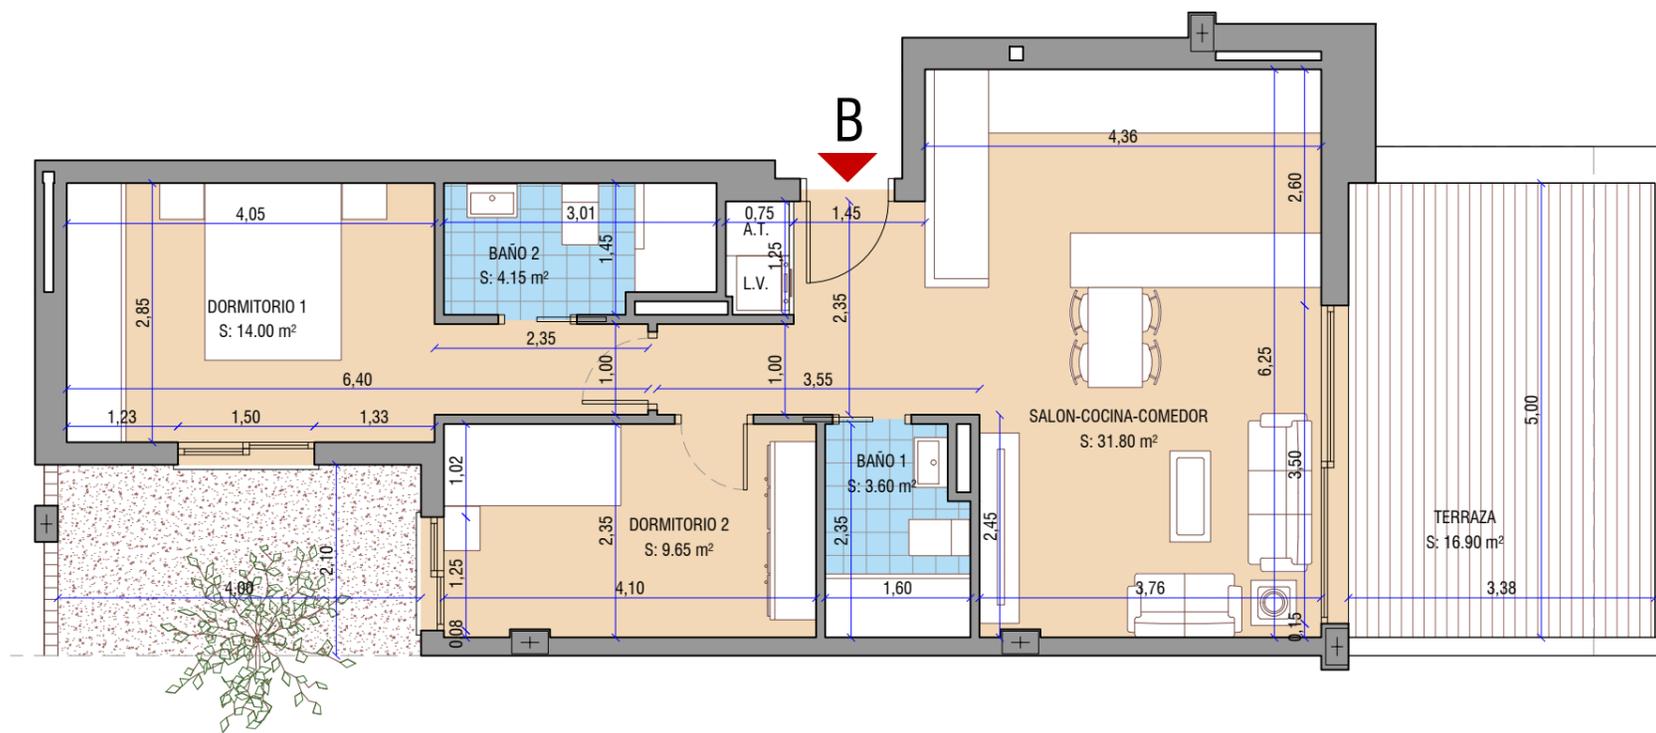

VISTA LATERAL DERECHO - BLOQUE 1



PLANTA BAJA - BLOQUE 1


PLANTA SEMISOTANO - BLOQUE 2



(BLOQUE 1) PLANTA BAJA - APARTAMENTO B

Superficie útil interior (100%) + exterior (50%)	71,65 m ²
Superficie construida interior + exterior cubierto	74,50 m ²
Superficie construida cubierta + zona común	89,99 m ²
Superficie útil DECRETO BOJA 218/2005	69,52 m²
Superficie construida DECRETO BOJA 218/2005	84,21 m²

Este documento es de carácter informativo y podrá experimentar variaciones por exigencias técnicas del proyecto. Todo el mobiliario, incluido el de la cocina, es meramente informativo. Las superficies indicadas están calculadas conforme al Decreto 218/2005 de Información al consumidor en la compraventa y arrendamiento de viviendas de Andalucía. Las superficies expresadas pueden experimentar modificaciones por razones de índole técnica en el desarrollo del proyecto de ejecución o durante la ejecución de las obras.

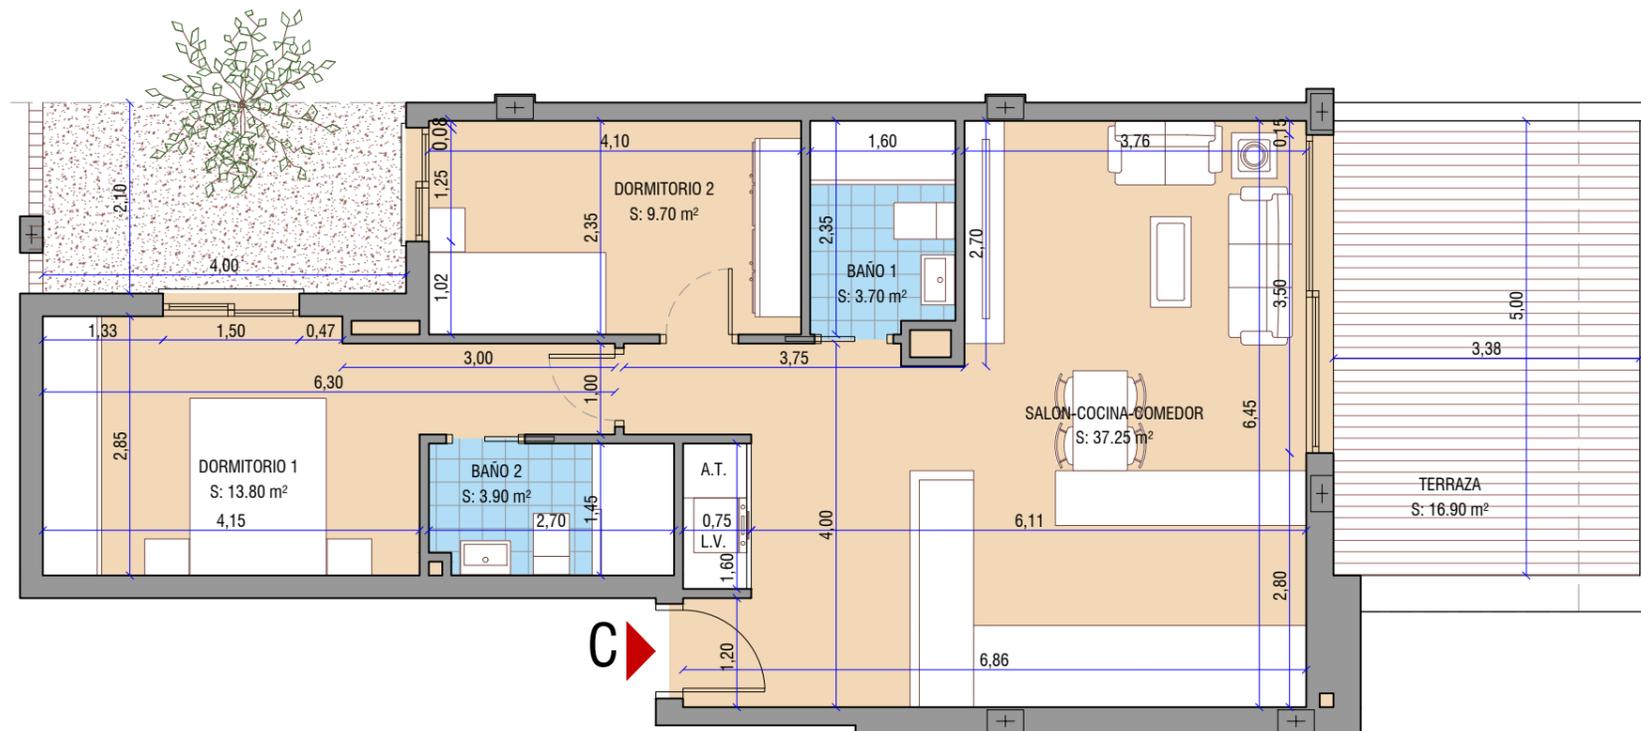

VISTA LATERAL DERECHO - BLOQUE 1



PLANTA BAJA - BLOQUE 1


PLANTA SEMISOTANO - BLOQUE 2



(BLOQUE 1) PLANTA BAJA - APARTAMENTO C

Superficie útil interior (100%) + exterior (50%)	76,80 m ²
Superficie construida interior + exterior cubierto	80,20 m ²
Superficie construida cubierta + zona común	96,73 m ²
Superficie útil DECRETO BOJA 218/2005	75,19 m²
Superficie construida DECRETO BOJA 218/2005	91,47 m²

Este documento es de carácter informativo y podrá experimentar variaciones por exigencias técnicas del proyecto. Todo el mobiliario, incluido el de la cocina, es meramente informativo. Las superficies indicadas están calculadas conforme al Decreto 218/2005 de Información al consumidor en la compraventa y arrendamiento de viviendas de Andalucía. Las superficies expresadas pueden experimentar modificaciones por razones de índole técnica en el desarrollo del proyecto de ejecución o durante la ejecución de las obras.

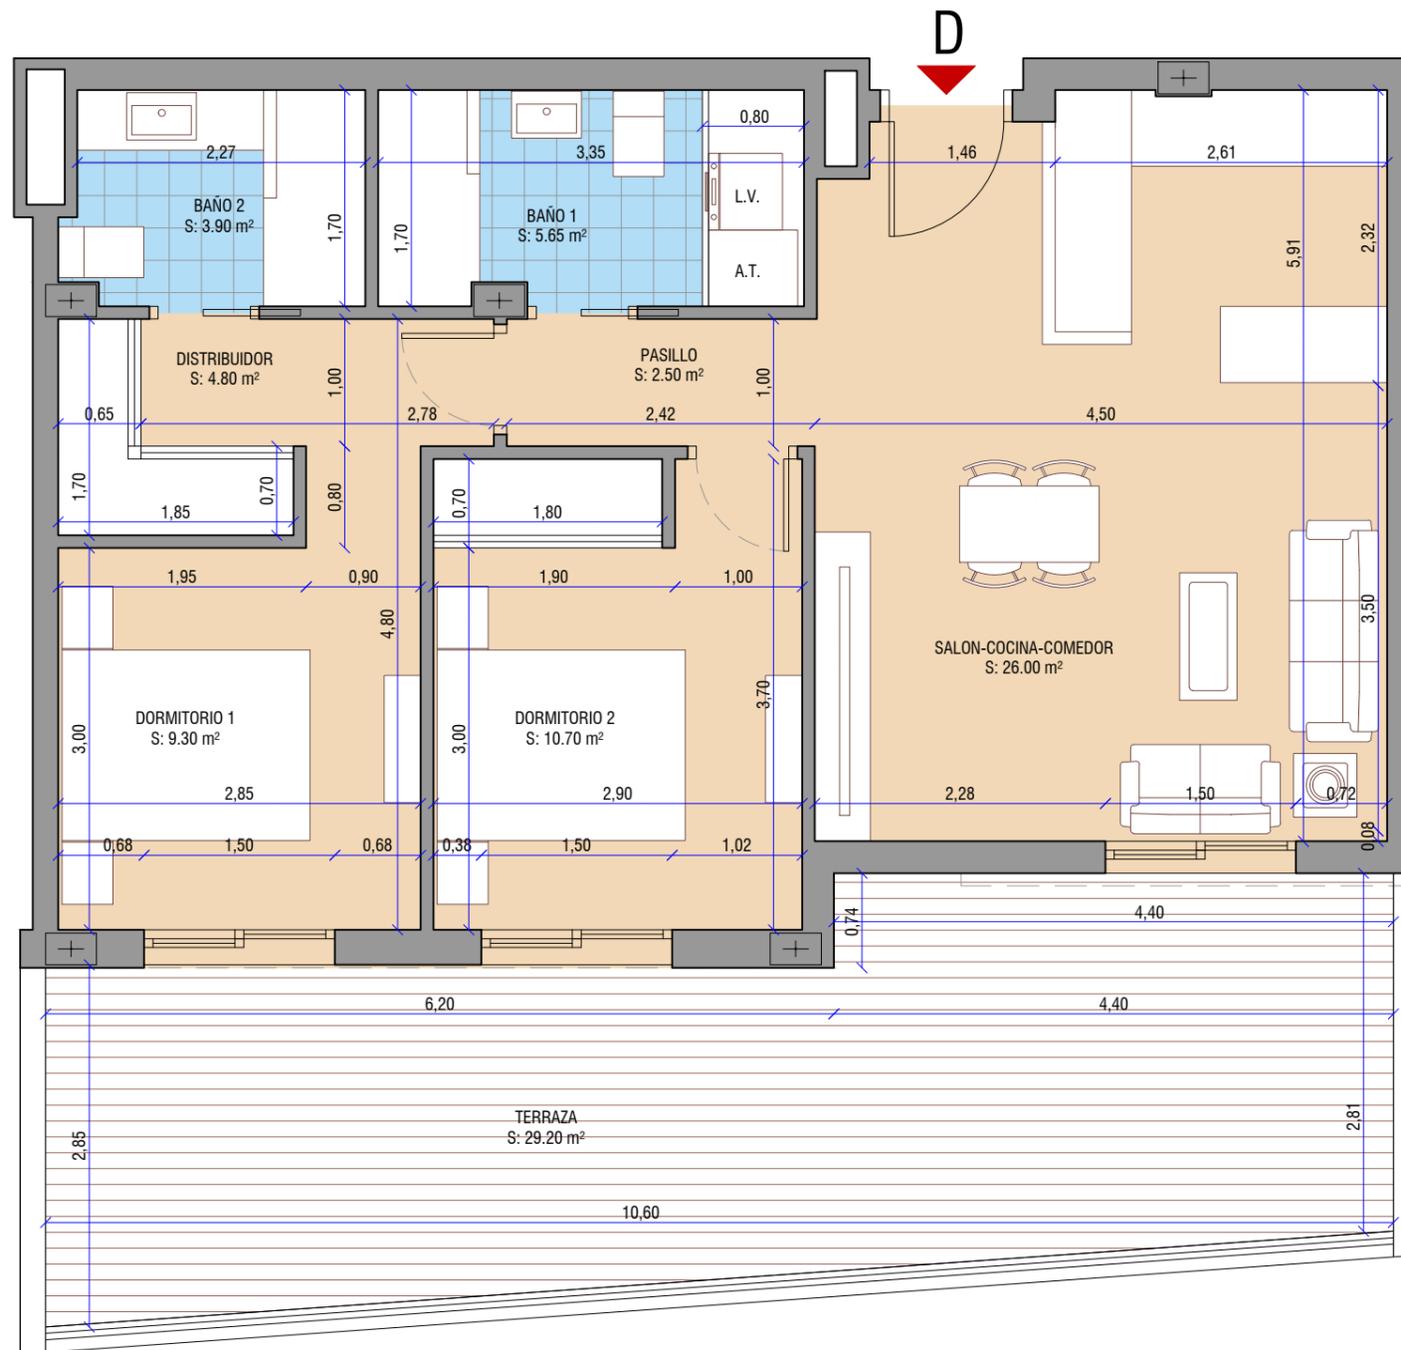

VISTA PRINCIPAL - BLOQUE 1




PLANTA BAJA - BLOQUE 1

PLANTA SEMISOTANO - BLOQUE 2



(BLOQUE 1) PLANTA BAJA - APARTAMENTO D	
Superficie útil interior (100%) + exterior (50%)	77,45 m ²
Superficie construida interior + exterior cubierto	71,30 m ²
Superficie construida cubierta + zona común	83,99 m ²
Superficie útil DECRETO BOJA 218/2005	69,14 m²
Superficie construida DECRETO BOJA 218/2005	93,33 m²

Este documento es de carácter informativo y podrá experimentar variaciones por exigencias técnicas del proyecto. Todo el mobiliario, incluido el de la cocina, es meramente informativo. Las superficies indicadas están calculadas conforme al Decreto 218/2005 de Información al consumidor en la compraventa y arrendamiento de viviendas de Andalucía. Las superficies expresadas pueden experimentar modificaciones por razones de índole técnica en el desarrollo del proyecto de ejecución o durante la ejecución de las obras.

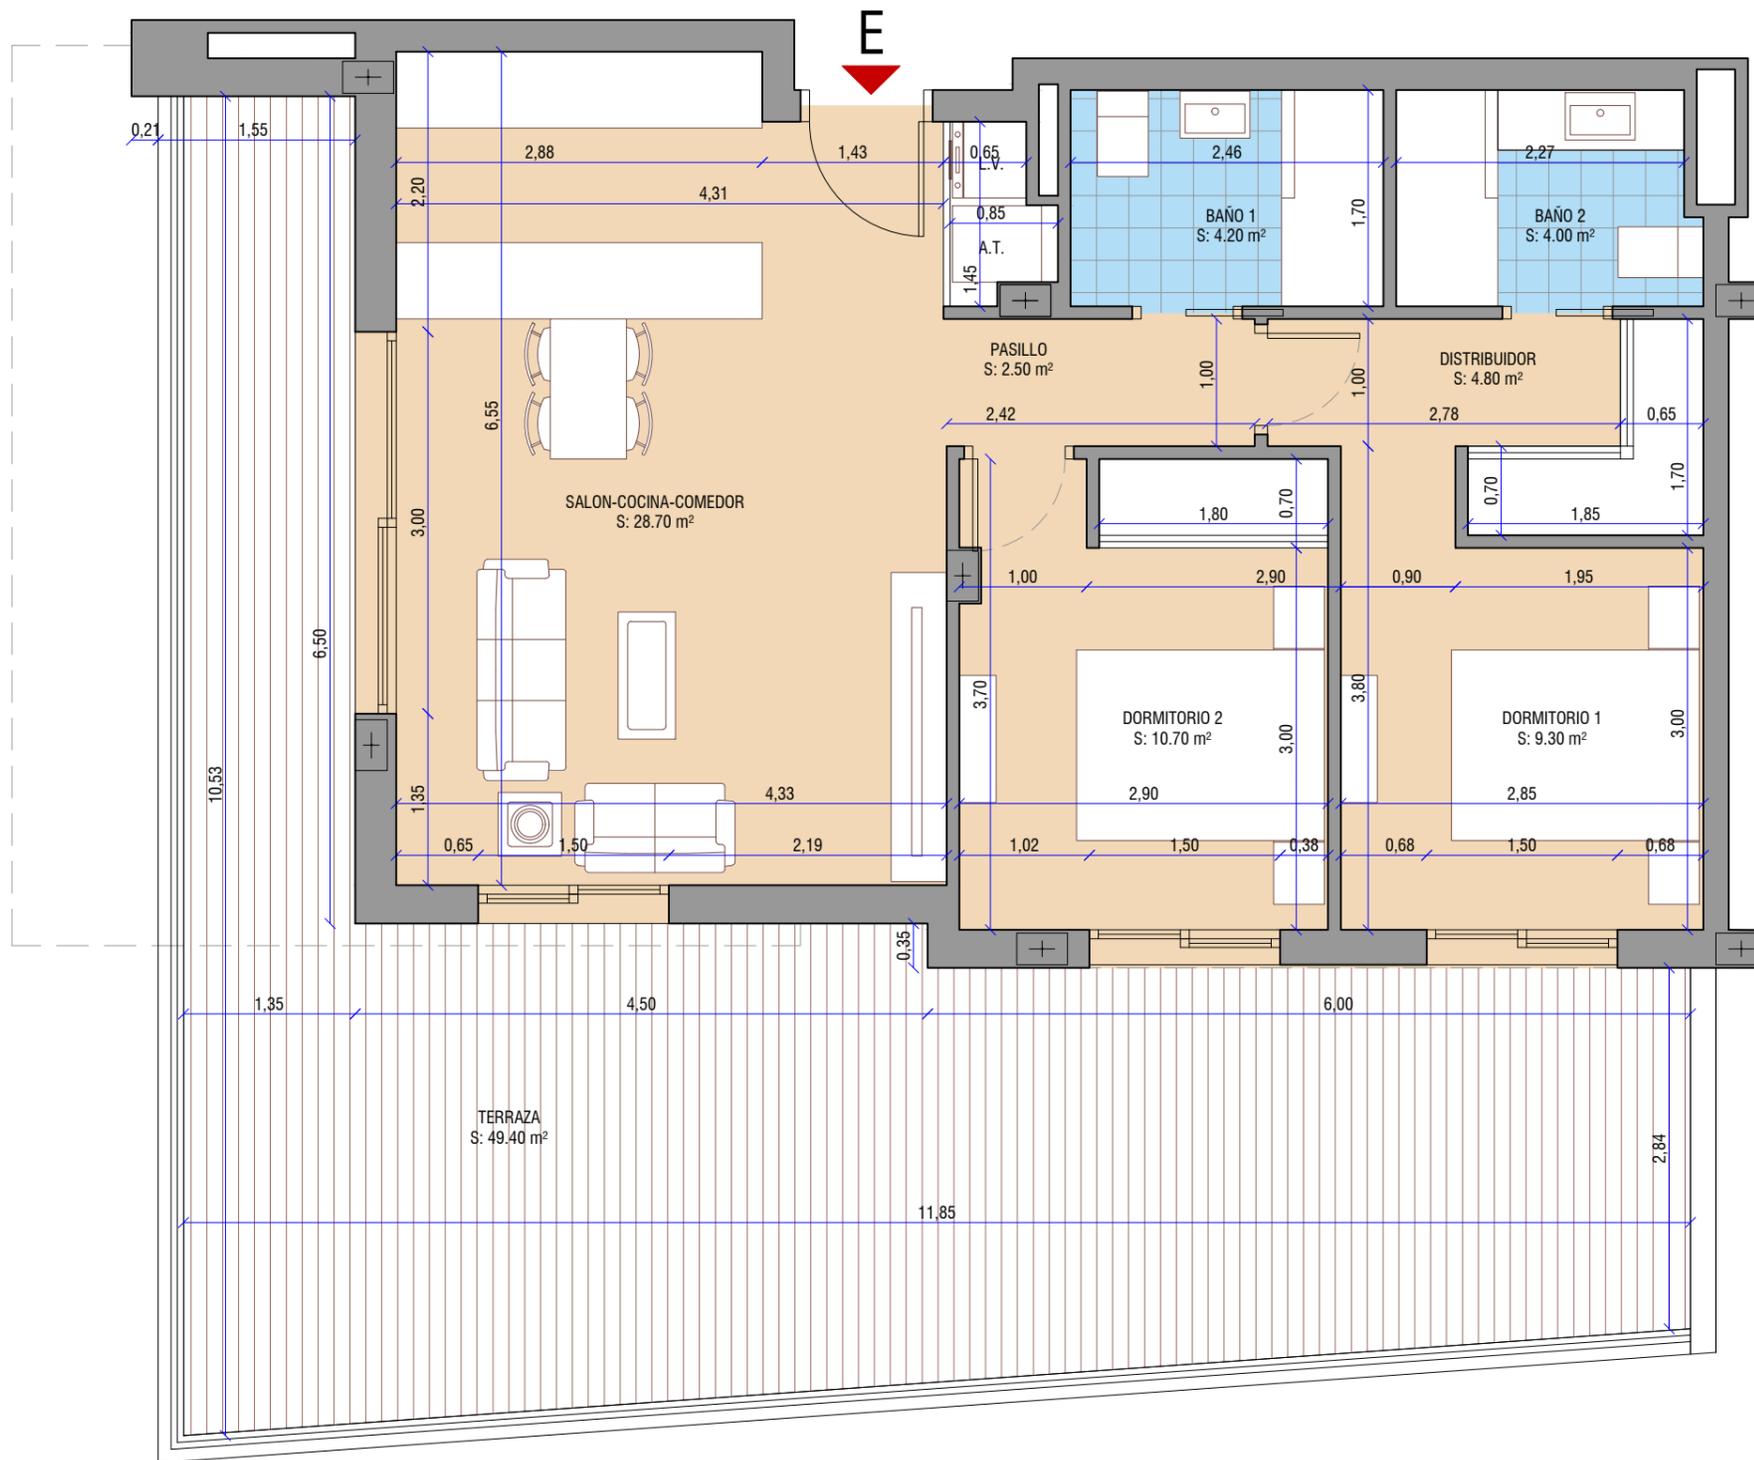

VISTA PRINCIPAL - BLOQUE 1





PLANTA BAJA - BLOQUE 1

PLANTA SEMISOTANO - BLOQUE 2




(BLOQUE 1) PLANTA BAJA - APARTAMENTO E	
Superficie útil interior (100%) + exterior (50%)	88,90 m ²
Superficie construida interior + exterior cubierto	79,65 m ²
Superficie construida cubierta + zona común	94,44 m ²
Superficie útil DECRETO BOJA 218/2005	70,62 m²
Superficie construida DECRETO BOJA 218/2005	95,36 m²

Este documento es de carácter informativo y podrá experimentar variaciones por exigencias técnicas del proyecto. Todo el mobiliario, incluido el de la cocina, es meramente informativo. Las superficies indicadas están calculadas conforme al Decreto 218/2005 de Información al consumidor en la compraventa y arrendamiento de viviendas de Andalucía. Las superficies expresadas pueden experimentar modificaciones por razones de índole técnica en el desarrollo del proyecto de ejecución o durante la ejecución de las obras.

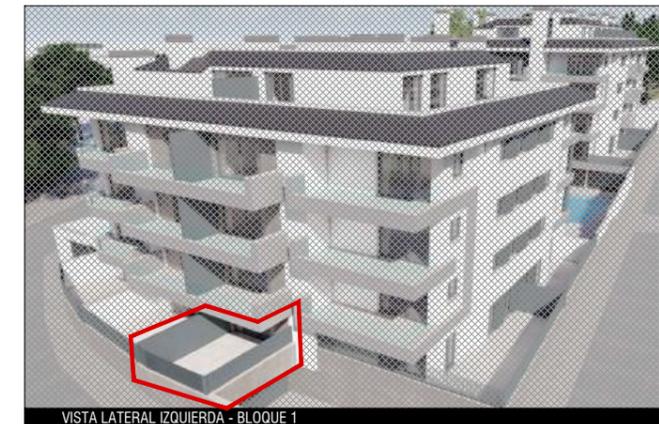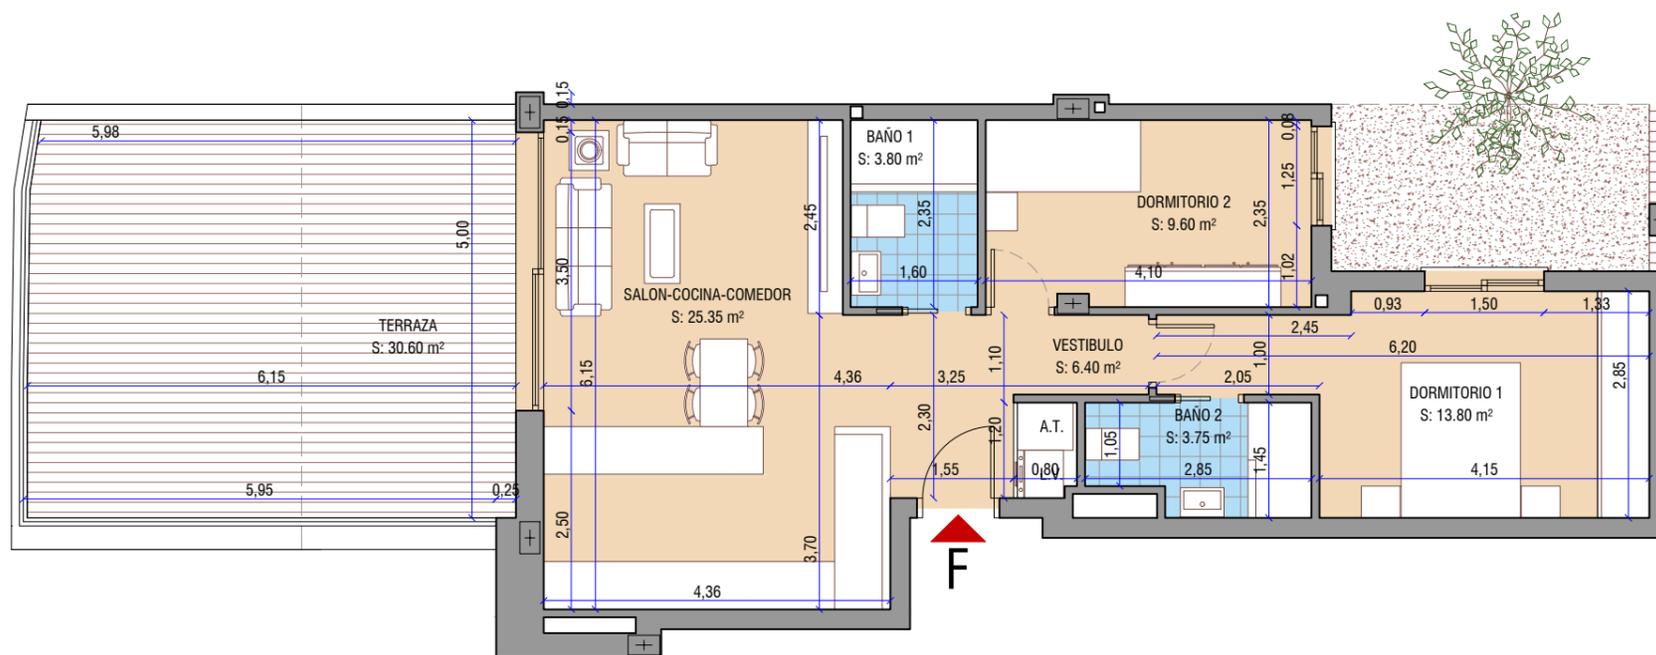

(BLOQUE 1) PLANTA BAJA - APARTAMENTO F	
Superficie útil interior (100%) + exterior (50%)	78,00 m ²
Superficie construida interior + exterior cubierto	86,10 m ²
Superficie construida cubierta + zona común	101,49 m ²
Superficie útil DECRETO BOJA 218/2005	68,97 m²
Superficie construida DECRETO BOJA 218/2005	97,06 m²

Este documento es de carácter informativo y podrá experimentar variaciones por exigencias técnicas del proyecto. Todo el mobiliario, incluido el de la cocina, es meramente informativo. Las superficies indicadas están calculadas conforme al Decreto 218/2005 de Información al consumidor en la compraventa y arrendamiento de viviendas de Andalucía. Las superficies expresadas pueden experimentar modificaciones por razones de índole técnica en el desarrollo del proyecto de ejecución o durante la ejecución de las obras.

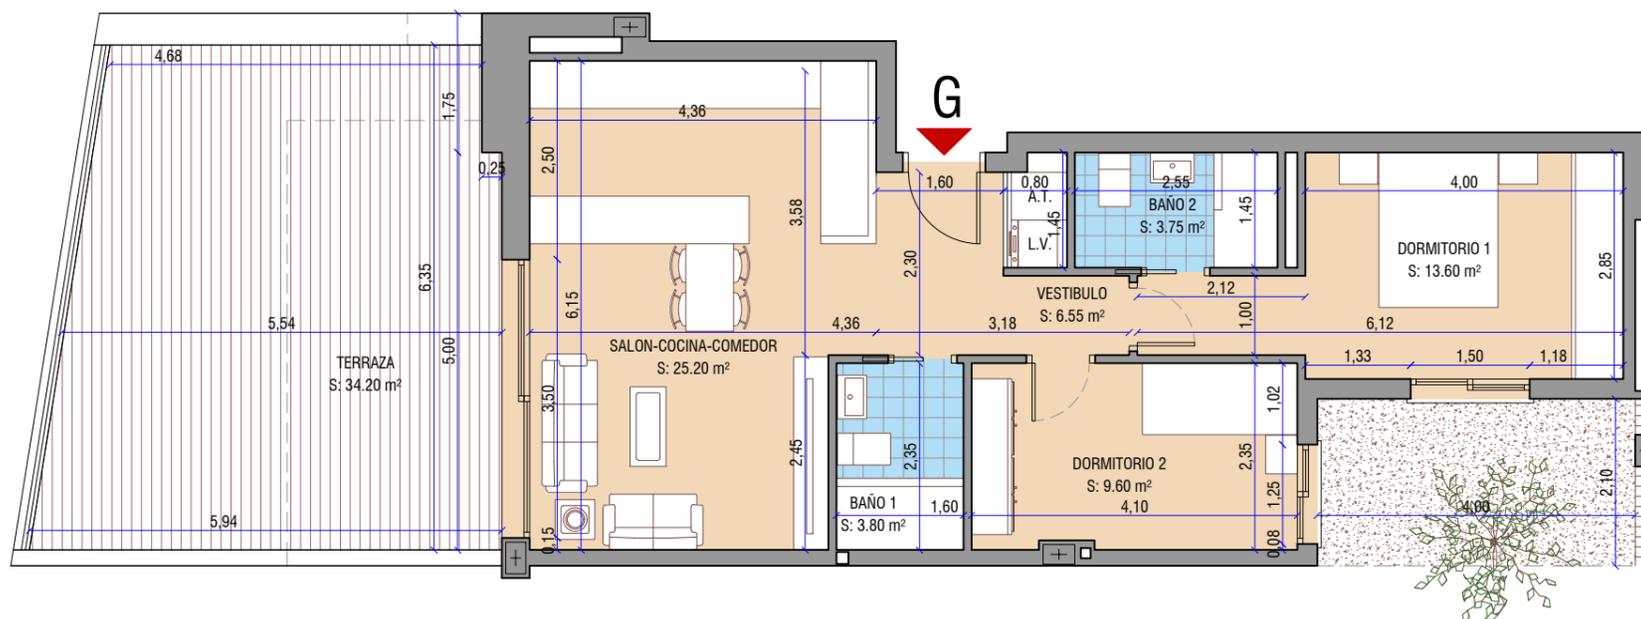

VISTA LATERAL IZQUIERDA - BLOQUE 1




PLANTA BAJA - BLOQUE 1

PLANTA SEMISOTANO - BLOQUE 2




(BLOQUE 1) PLANTA BAJA - APARTAMENTO G	
Superficie útil interior (100%) + exterior (50%)	79,60 m ²
Superficie construida interior + exterior cubierto	87,20 m ²
Superficie construida cubierta + zona común	102,75 m ²
Superficie útil DECRETO BOJA 218/2005	68,75 m²
Superficie construida DECRETO BOJA 218/2005	97,15 m²

Este documento es de carácter informativo y podrá experimentar variaciones por exigencias técnicas del proyecto. Todo el mobiliario, incluido el de la cocina, es meramente informativo. Las superficies indicadas están calculadas conforme al Decreto 218/2005 de Información al consumidor en la compraventa y arrendamiento de viviendas de Andalucía. Las superficies expresadas pueden experimentar modificaciones por razones de índole técnica en el desarrollo del proyecto de ejecución o durante la ejecución de las obras.

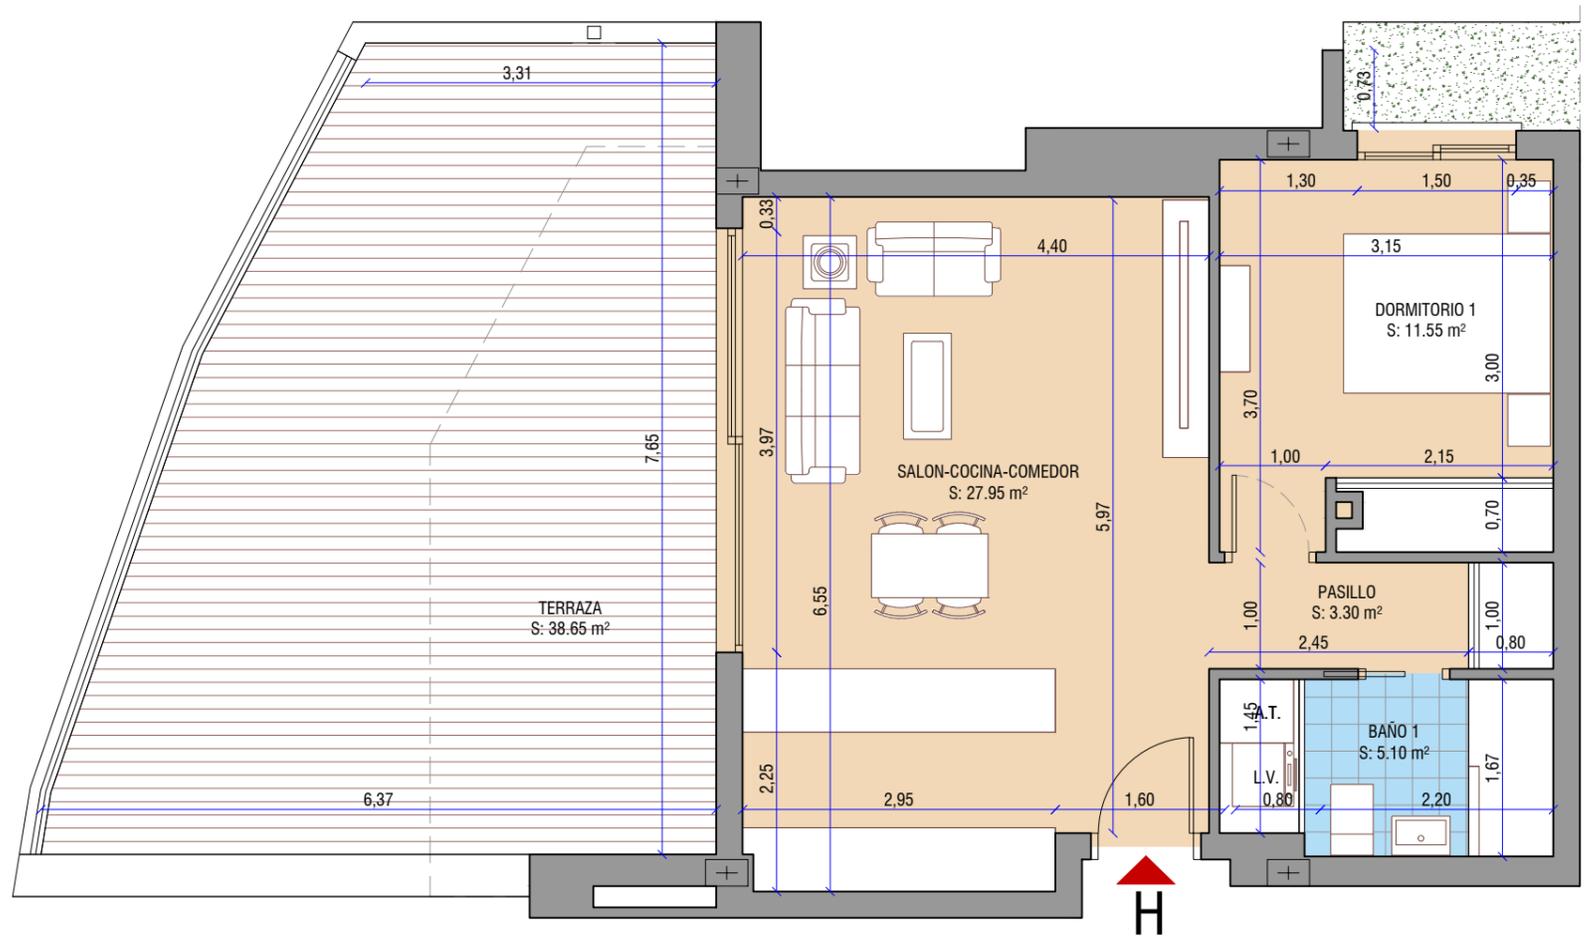

VISTA LATERAL IZQUIERDA - BLOQUE 1

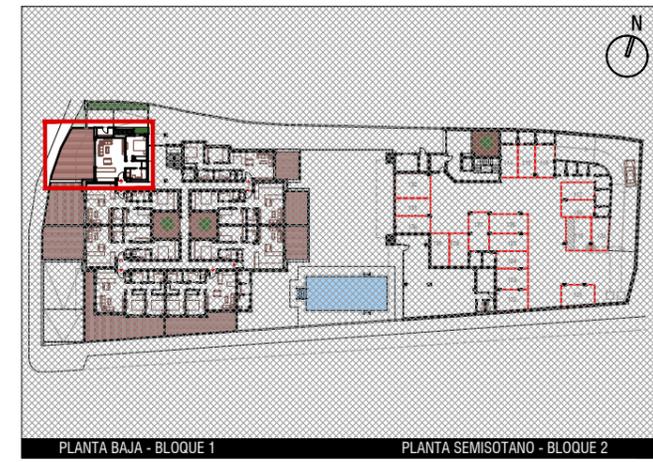

PLANTA BAJA - BLOQUE 1



PLANTA SEMISOTANO - BLOQUE 2



(BLOQUE 1) PLANTA BAJA - APARTAMENTO H

Superficie útil interior (100%) + exterior (50%)	67,23 m ²
Superficie construida interior + exterior cubierto	61,35 m ²
Superficie construida cubierta + zona común	74,25 m ²
Superficie útil DECRETO BOJA 218/2005	52,69 m²
Superficie construida DECRETO BOJA 218/2005	66,19 m²

Este documento es de carácter informativo y podrá experimentar variaciones por exigencias técnicas del proyecto. Todo el mobiliario, incluido el de la cocina, es meramente informativo. Las superficies indicadas están calculadas conforme al Decreto 218/2005 de Información al consumidor en la compraventa y arrendamiento de viviendas de Andalucía. Las superficies expresadas pueden experimentar modificaciones por razones de índole técnica en el desarrollo del proyecto de ejecución o durante la ejecución de las obras.

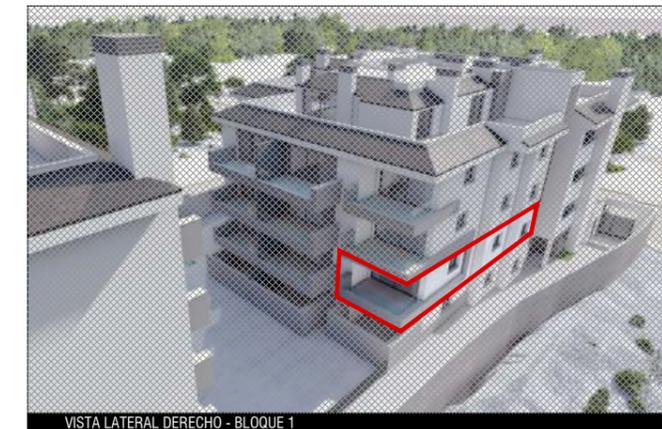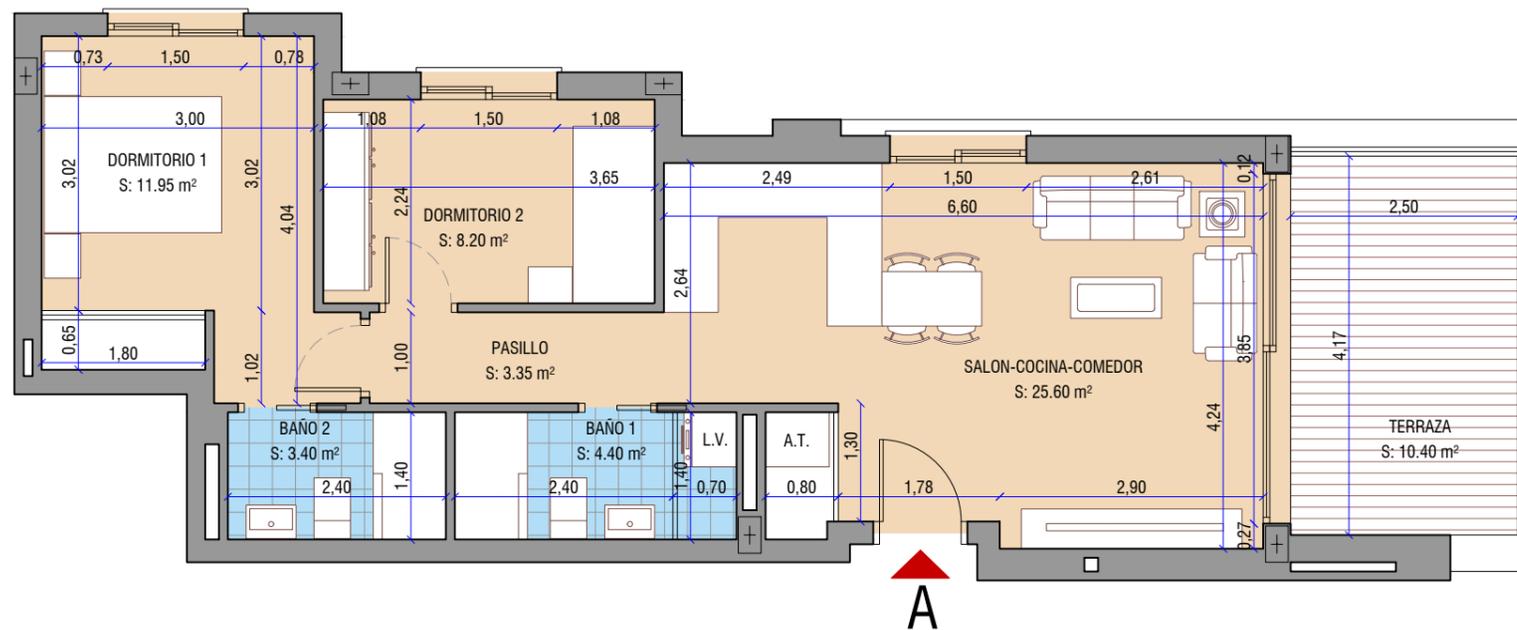

VISTA LATERAL DERECHO - BLOQUE 1



PLANTA PRIMERA - BLOQUE 1


PLANTA BAJA - BLOQUE 2



(BLOQUE 1) PLANTA PRIMERA - APARTAMENTO A


Superficie útil interior (100%) + exterior (50%)	62,10 m ²
Superficie construida interior + exterior cubierto	78,40 m ²
Superficie construida cubierta + zona común	91,99 m ²
Superficie útil DECRETO BOJA 218/2005	62,10 m²
Superficie construida DECRETO BOJA 218/2005	86,79 m²

Este documento es de carácter informativo y podrá experimentar variaciones por exigencias técnicas del proyecto. Todo el mobiliario, incluido el de la cocina, es meramente informativo. Las superficies indicadas están calculadas conforme al Decreto 218/2005 de Información al consumidor en la compraventa y arrendamiento de viviendas de Andalucía. Las superficies expresadas pueden experimentar modificaciones por razones de índole técnica en el desarrollo del proyecto de ejecución o durante la ejecución de las obras.

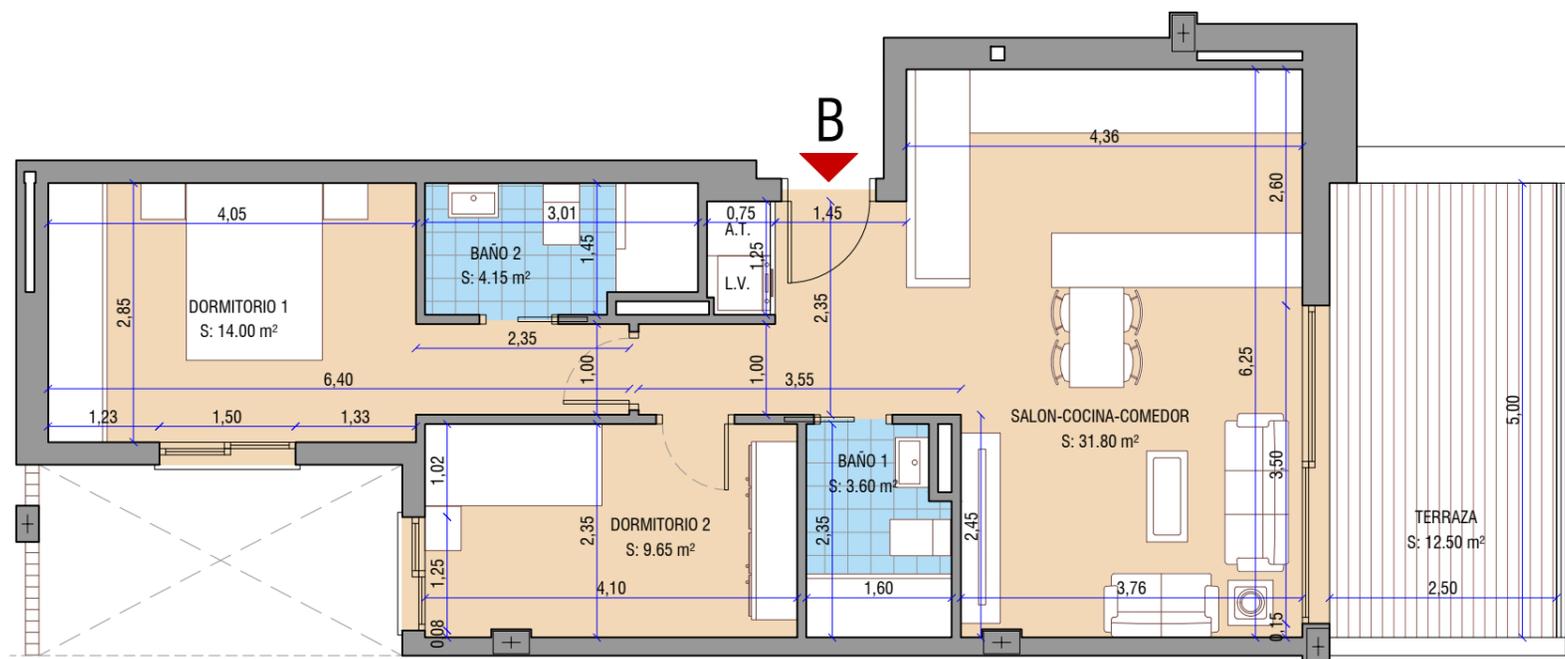

(BLOQUE 1) PLANTA PRIMERA - APARTAMENTO B	
Superficie útil interior (100%) + exterior (50%)	69,45 m ²
Superficie construida interior + exterior cubierto	74,50 m ²
Superficie construida cubierta + zona común	89,79 m ²
Superficie útil DECRETO BOJA 218/2005	69,45 m²
Superficie construida DECRETO BOJA 218/2005	83,54 m²

Este documento es de carácter informativo y podrá experimentar variaciones por exigencias técnicas del proyecto. Todo el mobiliario, incluido el de la cocina, es meramente informativo. Las superficies indicadas están calculadas conforme al Decreto 218/2005 de Información al consumidor en la compraventa y arrendamiento de viviendas de Andalucía. Las superficies expresadas pueden experimentar modificaciones por razones de índole técnica en el desarrollo del proyecto de ejecución o durante la ejecución de las obras.

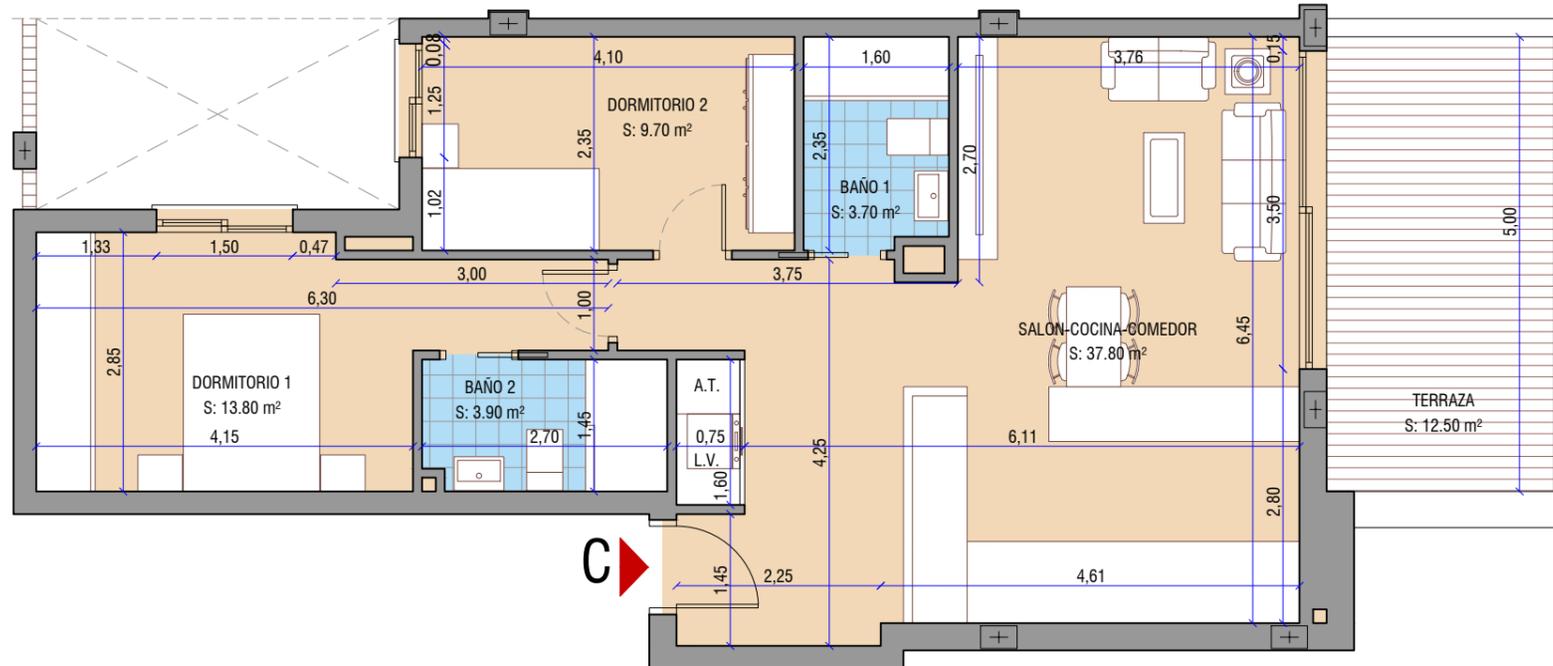

C



VISTA LATERAL DERECHO - BLOQUE 1





PLANTA PRIMERA - BLOQUE 1

PLANTA BAJA - BLOQUE 2





(BLOQUE 1) PLANTA PRIMERA - APARTAMENTO C	
Superficie útil interior (100%) + exterior (50%)	75,15 m ²
Superficie construida interior + exterior cubierto	80,80 m ²
Superficie construida cubierta + zona común	97,24 m ²
Superficie útil DECRETO BOJA 218/2005	75,15 m²
Superficie construida DECRETO BOJA 218/2005	90,99 m²

Este documento es de carácter informativo y podrá experimentar variaciones por exigencias técnicas del proyecto. Todo el mobiliario, incluido el de la cocina, es meramente informativo. Las superficies indicadas están calculadas conforme al Decreto 218/2005 de Información al consumidor en la compraventa y arrendamiento de viviendas de Andalucía. Las superficies expresadas pueden experimentar modificaciones por razones de índole técnica en el desarrollo del proyecto de ejecución o durante la ejecución de las obras.

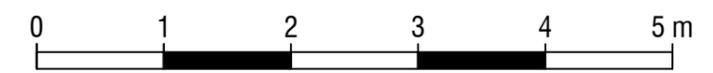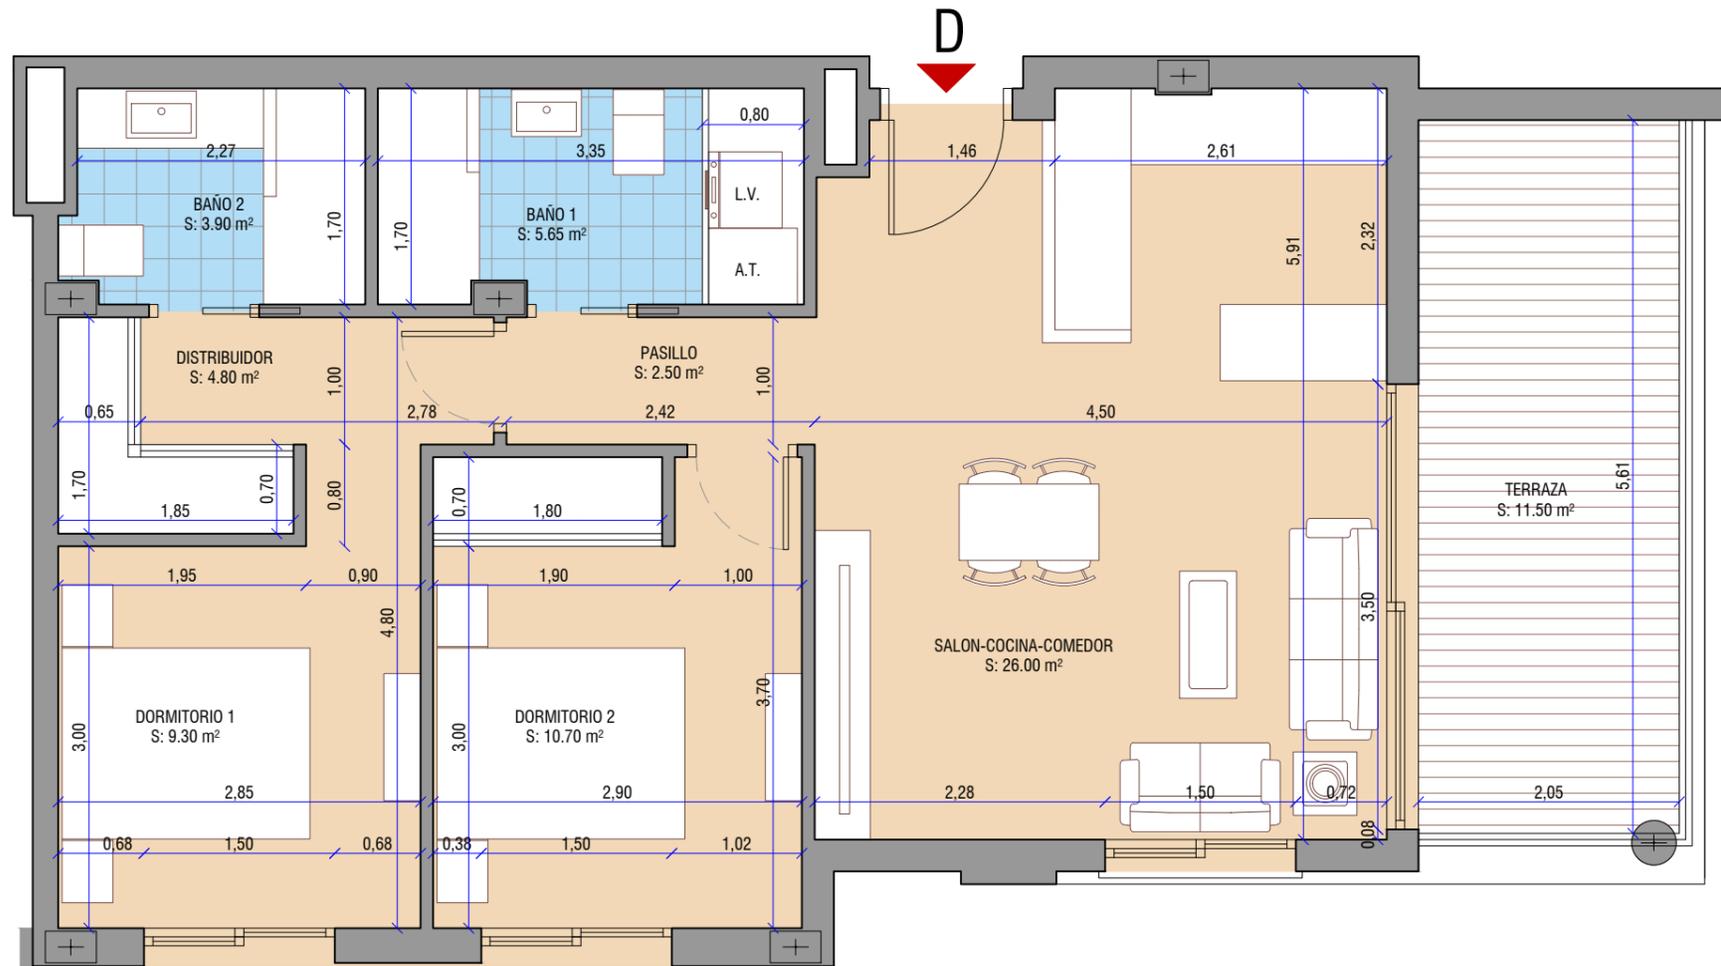

(BLOQUE 1) PLANTA PRIMERA - APARTAMENTO D	
Superficie útil interior (100%) + exterior (50%)	68,60 m ²
Superficie construida interior + exterior cubierto	79,00 m ²
Superficie construida cubierta + zona común	94,02 m ²
Superficie útil DECRETO BOJA 218/2005	68,60 m²
Superficie construida DECRETO BOJA 218/2005	88,27 m²


Este documento es de carácter informativo y podrá experimentar variaciones por exigencias técnicas del proyecto. Todo el mobiliario, incluido el de la cocina, es meramente informativo. Las superficies indicadas están calculadas conforme al Decreto 218/2005 de Información al consumidor en la compraventa y arrendamiento de viviendas de Andalucía. Las superficies expresadas pueden experimentar modificaciones por razones de índole técnica en el desarrollo del proyecto de ejecución o durante la ejecución de las obras.

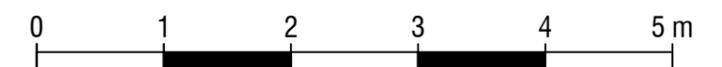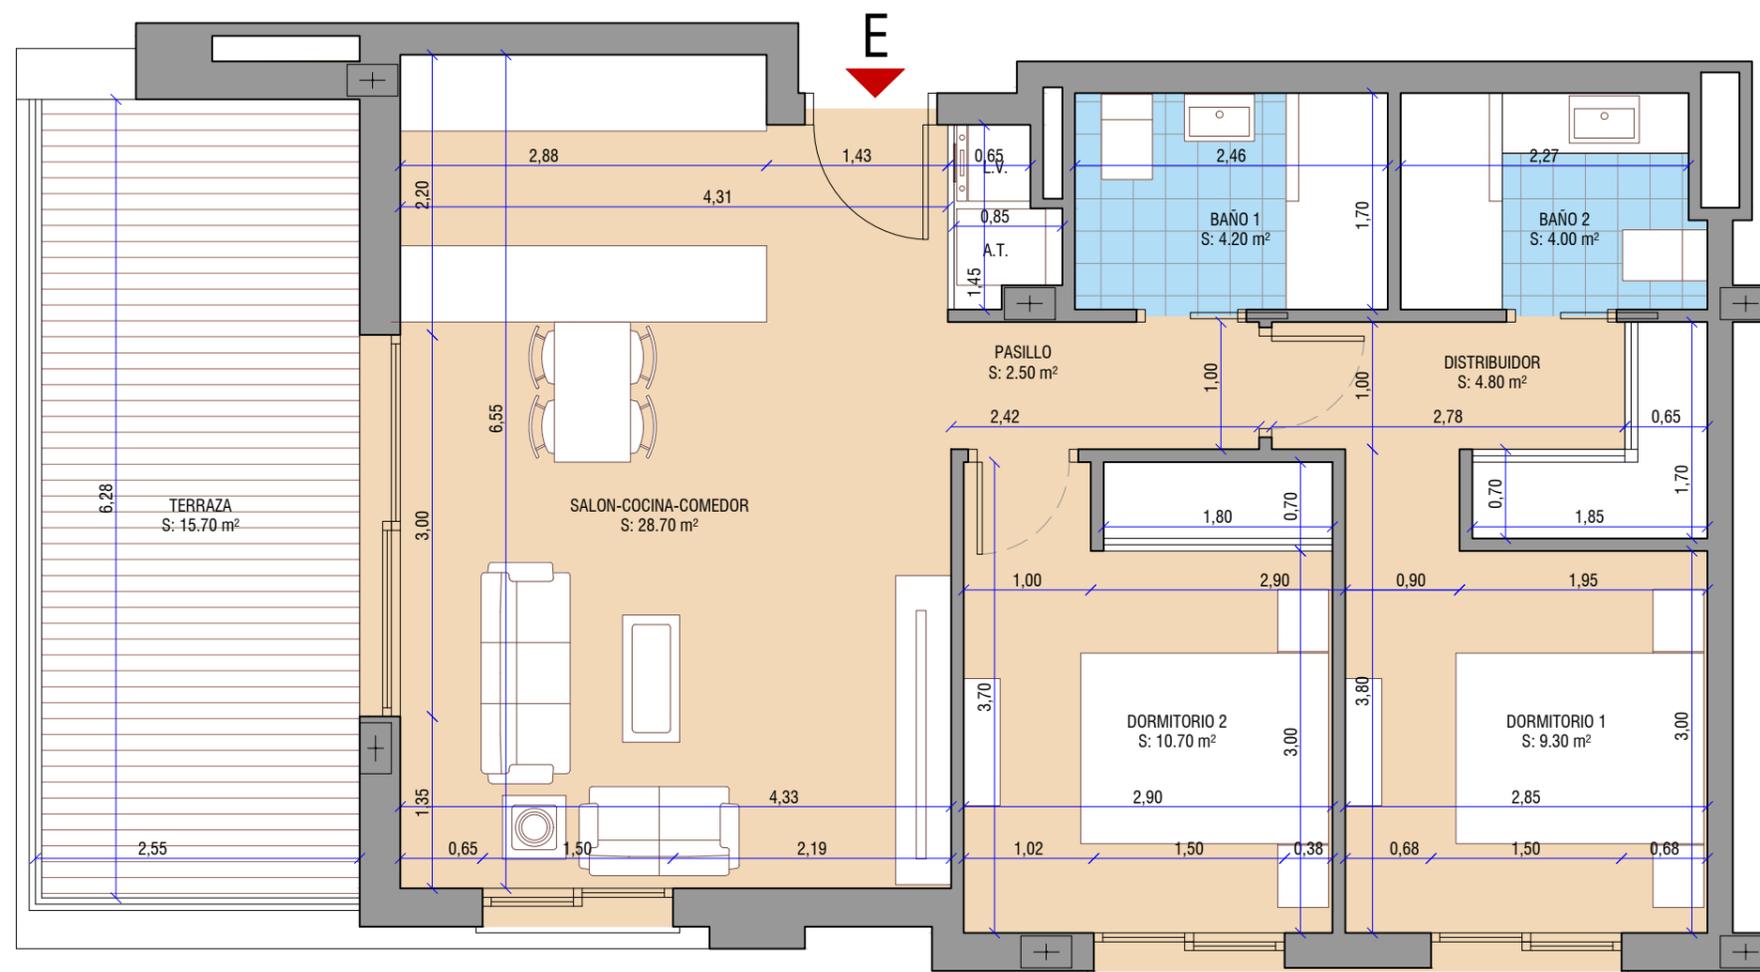

(BLOQUE 1) PLANTA PRIMERA - APARTAMENTO E

Superficie útil interior (100%) + exterior (50%)	72,05 m ²
Superficie construida interior + exterior cubierto	80,35 m ²
Superficie construida cubierta + zona común	96,49 m ²
Superficie útil DECRETO BOJA 218/2005	70,62 m²
Superficie construida DECRETO BOJA 218/2005	87,21 m²

Este documento es de carácter informativo y podrá experimentar variaciones por exigencias técnicas del proyecto. Todo el mobiliario, incluido el de la cocina, es meramente informativo. Las superficies indicadas están calculadas conforme al Decreto 218/2005 de Información al consumidor en la compraventa y arrendamiento de viviendas de Andalucía. Las superficies expresadas pueden experimentar modificaciones por razones de índole técnica en el desarrollo del proyecto de ejecución o durante la ejecución de las obras.

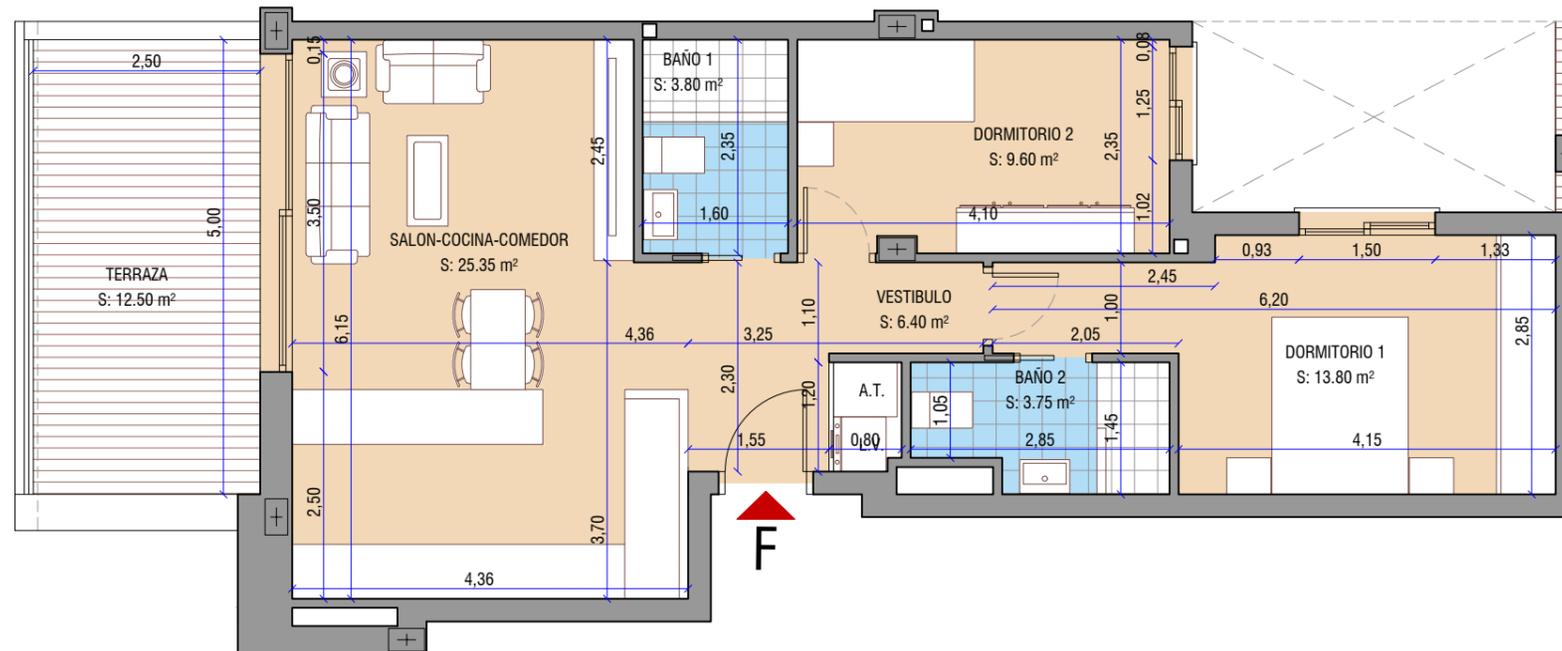

VISTA LATERAL IZQUIERDA - BLOQUE 1



PLANTA PRIMERA - BLOQUE 1


PLANTA BAJA - BLOQUE 2



(BLOQUE 1) PLANTA PRIMERA - APARTAMENTO F

Superficie útil interior (100%) + exterior (50%)	68,95 m ²
Superficie construida interior + exterior cubierto	84,85 m ²
Superficie construida cubierta + zona común	99,99 m ²
Superficie útil DECRETO BOJA 218/2005	68,95 m²
Superficie construida DECRETO BOJA 218/2005	95,14 m²

Este documento es de carácter informativo y podrá experimentar variaciones por exigencias técnicas del proyecto. Todo el mobiliario, incluido el de la cocina, es meramente informativo. Las superficies indicadas están calculadas conforme al Decreto 218/2005 de Información al consumidor en la compraventa y arrendamiento de viviendas de Andalucía. Las superficies expresadas pueden experimentar modificaciones por razones de índole técnica en el desarrollo del proyecto de ejecución o durante la ejecución de las obras.

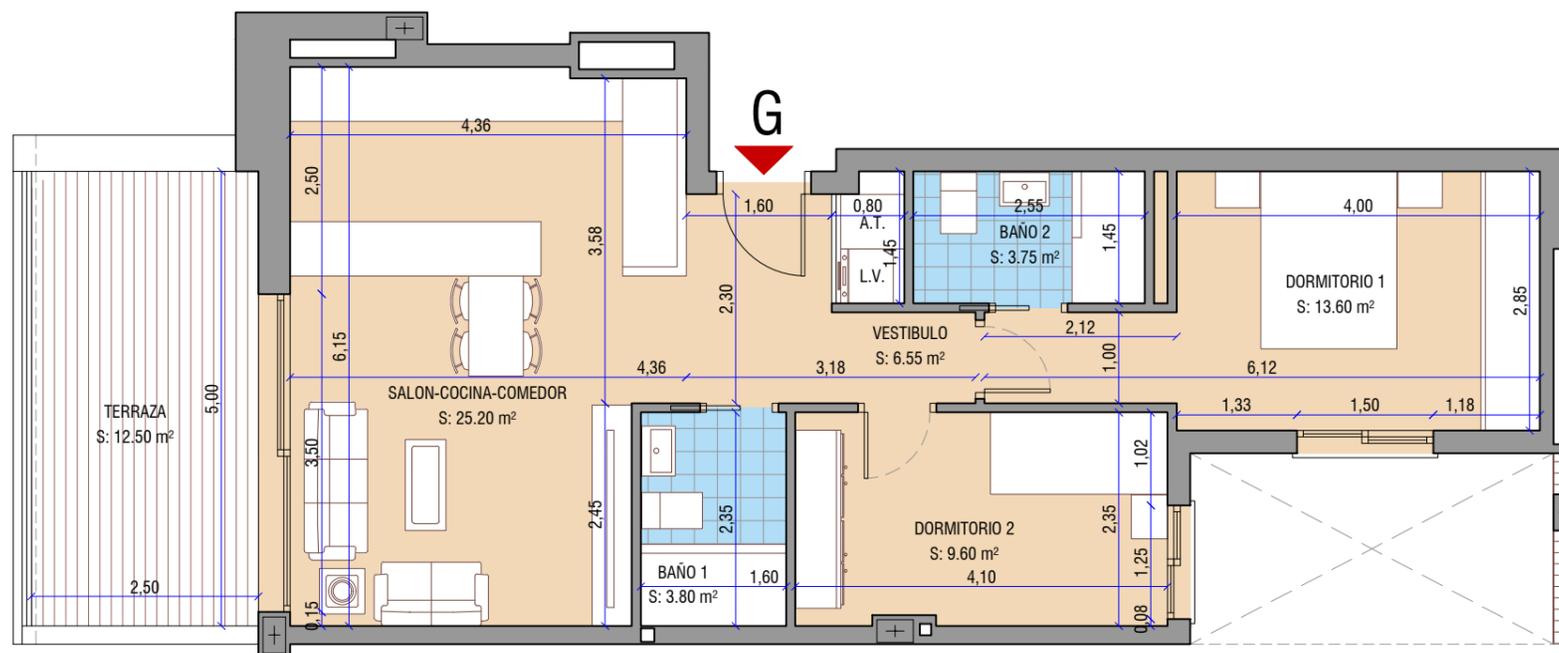

VISTA LATERAL IZQUIERDA - BLOQUE 1



PLANTA PRIMERA - BLOQUE 1



PLANTA BAJA - BLOQUE 2



(BLOQUE 1) PLANTA PRIMERA - APARTAMENTO G



Superficie útil interior (100%) + exterior (50%)	68,75 m ²
Superficie construida interior + exterior cubierto	74,00 m ²
Superficie construida cubierta + zona común	89,10 m ²
Superficie útil DECRETO BOJA 218/2005	68,75 m²
Superficie construida DECRETO BOJA 218/2005	84,25 m²

Este documento es de carácter informativo y podrá experimentar variaciones por exigencias técnicas del proyecto. Todo el mobiliario, incluido el de la cocina, es meramente informativo. Las superficies indicadas están calculadas conforme al Decreto 218/2005 de Información al consumidor en la compraventa y arrendamiento de viviendas de Andalucía. Las superficies expresadas pueden experimentar modificaciones por razones de índole técnica en el desarrollo del proyecto de ejecución o durante la ejecución de las obras.

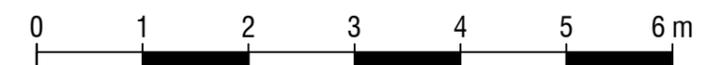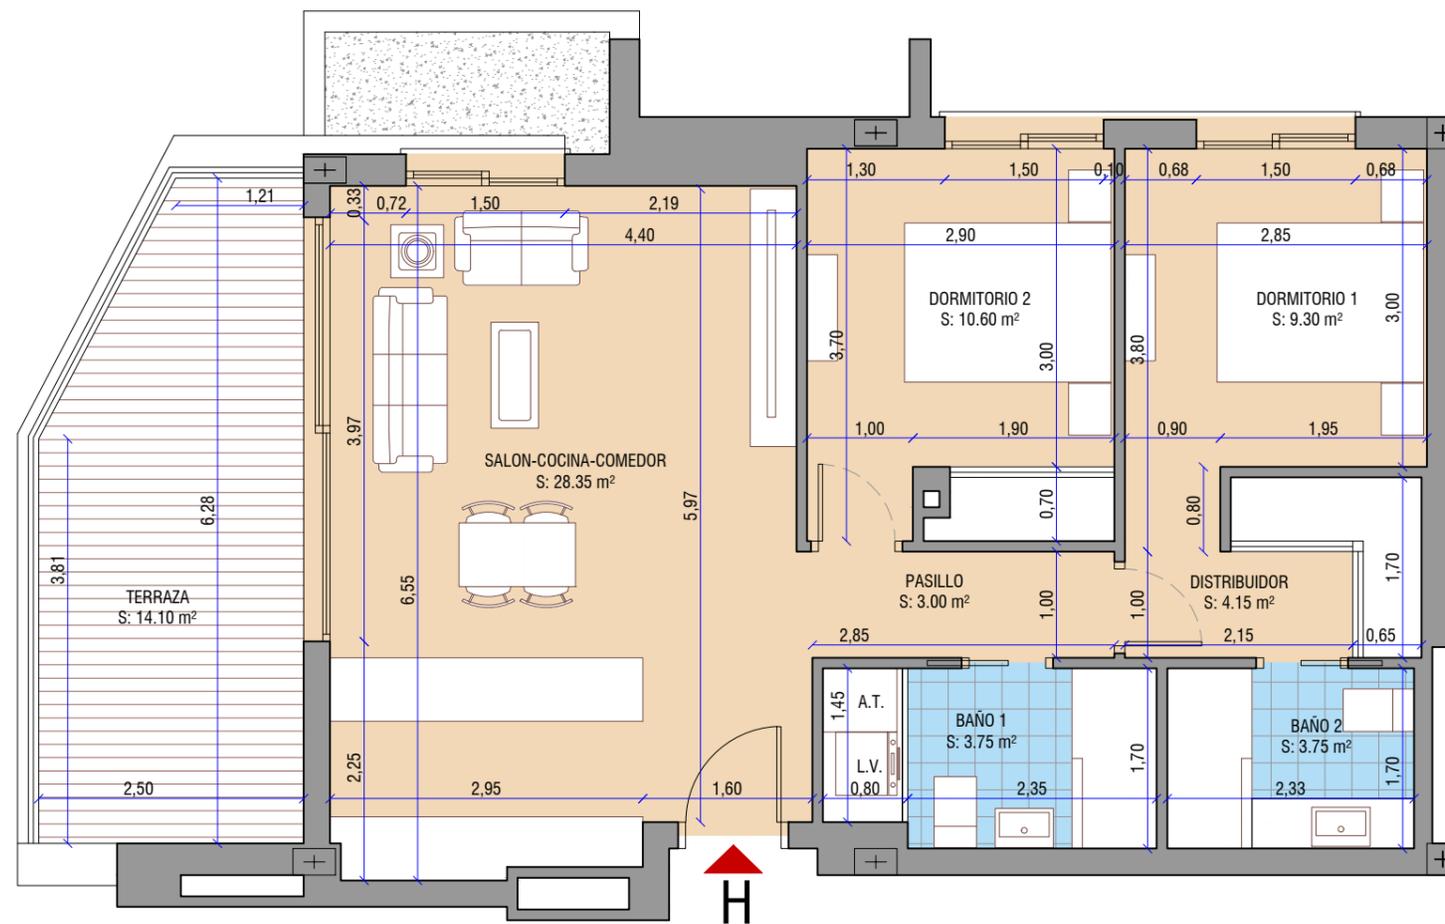



(BLOQUE 1) PLANTA PRIMERA - APARTAMENTO H	
Superficie útil interior (100%) + exterior (50%)	71,65 m ²
Superficie construida interior + exterior cubierto	81,40 m ²
Superficie construida cubierta + zona común	97,30 m ²
Superficie útil DECRETO BOJA 218/2005	71,06 m²
Superficie construida DECRETO BOJA 218/2005	89,66 m²

Este documento es de carácter informativo y podrá experimentar variaciones por exigencias técnicas del proyecto. Todo el mobiliario, incluido el de la cocina, es meramente informativo. Las superficies indicadas están calculadas conforme al Decreto 218/2005 de Información al consumidor en la compraventa y arrendamiento de viviendas de Andalucía. Las superficies expresadas pueden experimentar modificaciones por razones de índole técnica en el desarrollo del proyecto de ejecución o durante la ejecución de las obras.

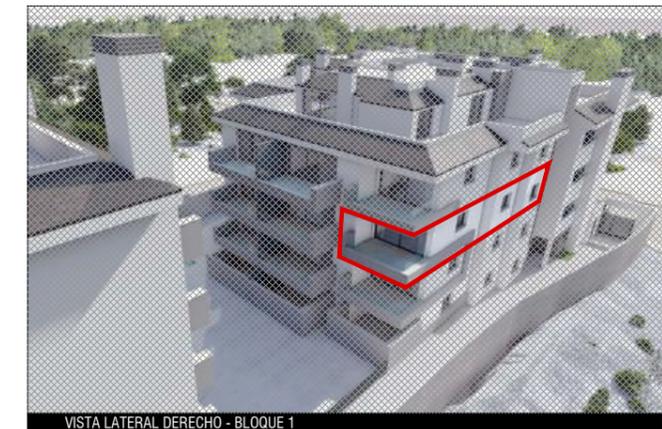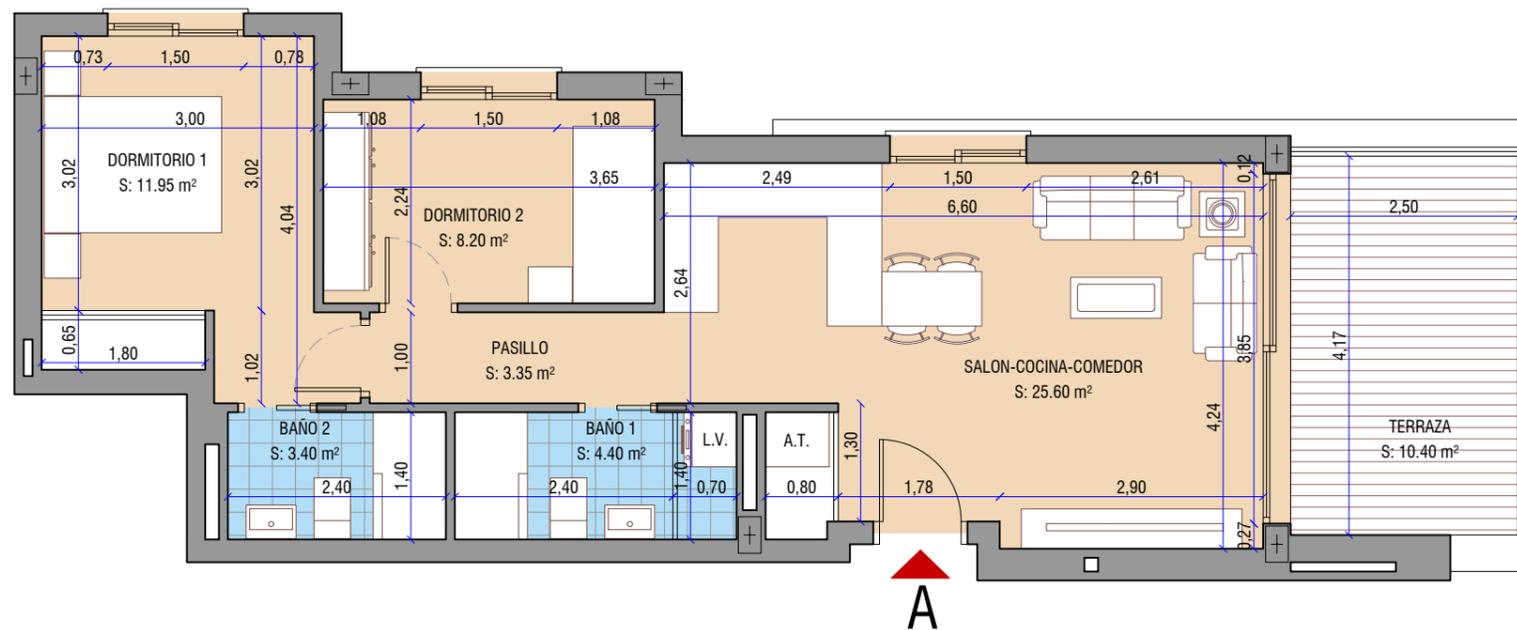

(BLOQUE 1) PLANTA SEGUNDA - APARTAMENTO A	
Superficie útil interior (100%) + exterior (50%)	62,10 m ²
Superficie construida interior + exterior cubierto	78,40 m ²
Superficie construida cubierta + zona común	91,99 m ²
Superficie útil DECRETO BOJA 218/2005	62,10 m²
Superficie construida DECRETO BOJA 218/2005	86,79 m²

Este documento es de carácter informativo y podrá experimentar variaciones por exigencias técnicas del proyecto. Todo el mobiliario, incluido el de la cocina, es meramente informativo. Las superficies indicadas están calculadas conforme al Decreto 218/2005 de Información al consumidor en la compraventa y arrendamiento de viviendas de Andalucía. Las superficies expresadas pueden experimentar modificaciones por razones de índole técnica en el desarrollo del proyecto de ejecución o durante la ejecución de las obras.

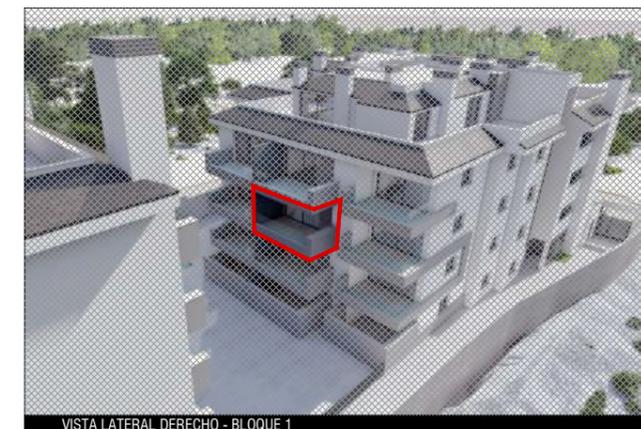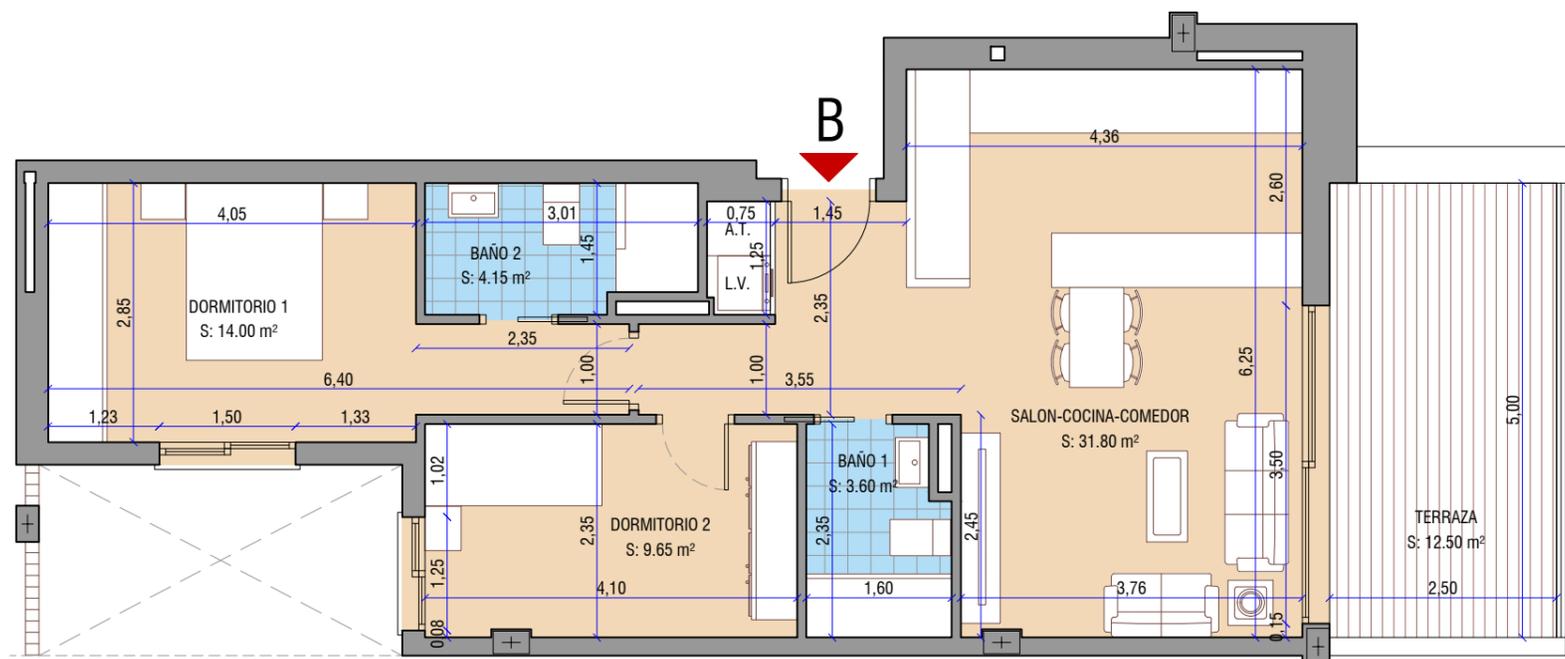


(BLOQUE 1) PLANTA SEGUNDA - APARTAMENTO B

Superficie útil interior (100%) + exterior (50%)	69,45 m ²
Superficie construida interior + exterior cubierto	74,50 m ²
Superficie construida cubierta + zona común	89,79 m ²
Superficie útil DECRETO BOJA 218/2005	69,45 m²
Superficie construida DECRETO BOJA 218/2005	83,54 m²


Este documento es de carácter informativo y podrá experimentar variaciones por exigencias técnicas del proyecto. Todo el mobiliario, incluido el de la cocina, es meramente informativo.

Las superficies indicadas están calculadas conforme al Decreto 218/2005 de Información al consumidor en la compraventa y arrendamiento de viviendas de Andalucía.

Las superficies expresadas pueden experimentar modificaciones por razones de índole técnica en el desarrollo del proyecto de ejecución o durante la ejecución de las obras.

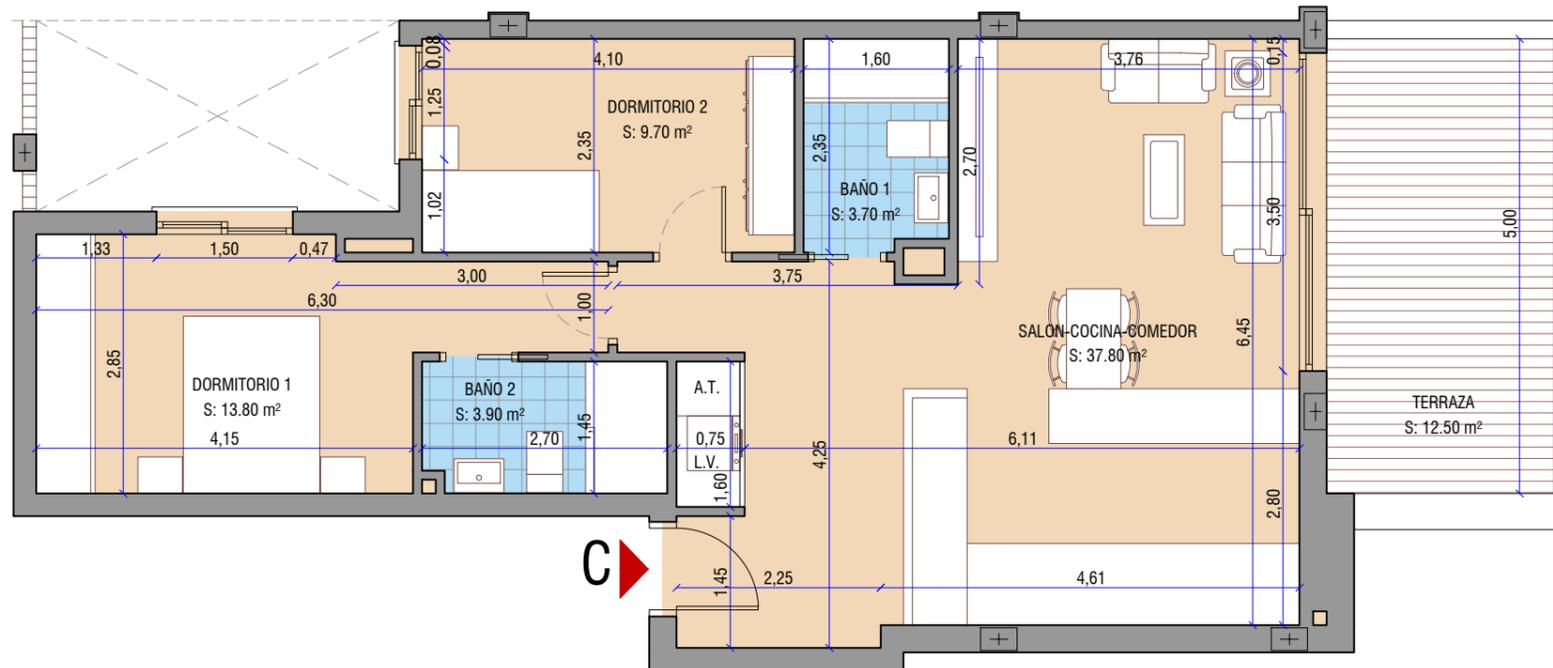

C

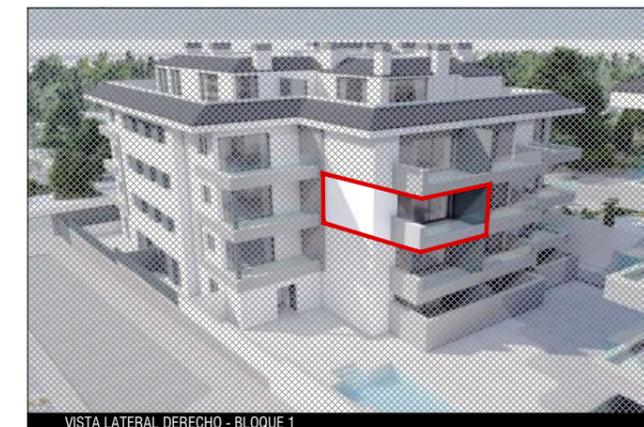

VISTA LATERAL DERECHO - BLOQUE 1




PLANTA SEGUNDA - BLOQUE 1

PLANTA PRIMERA - BLOQUE 2




(BLOQUE 1) PLANTA SEGUNDA - APARTAMENTO C	
Superficie útil interior (100%) + exterior (50%)	75,15 m ²
Superficie construida interior + exterior cubierto	80,80 m ²
Superficie construida cubierta + zona común	97,24 m ²
Superficie útil DECRETO BOJA 218/2005	75,15 m²
Superficie construida DECRETO BOJA 218/2005	90,99 m²

Este documento es de carácter informativo y podrá experimentar variaciones por exigencias técnicas del proyecto. Todo el mobiliario, incluido el de la cocina, es meramente informativo. Las superficies indicadas están calculadas conforme al Decreto 218/2005 de Información al consumidor en la compraventa y arrendamiento de viviendas de Andalucía. Las superficies expresadas pueden experimentar modificaciones por razones de índole técnica en el desarrollo del proyecto de ejecución o durante la ejecución de las obras.

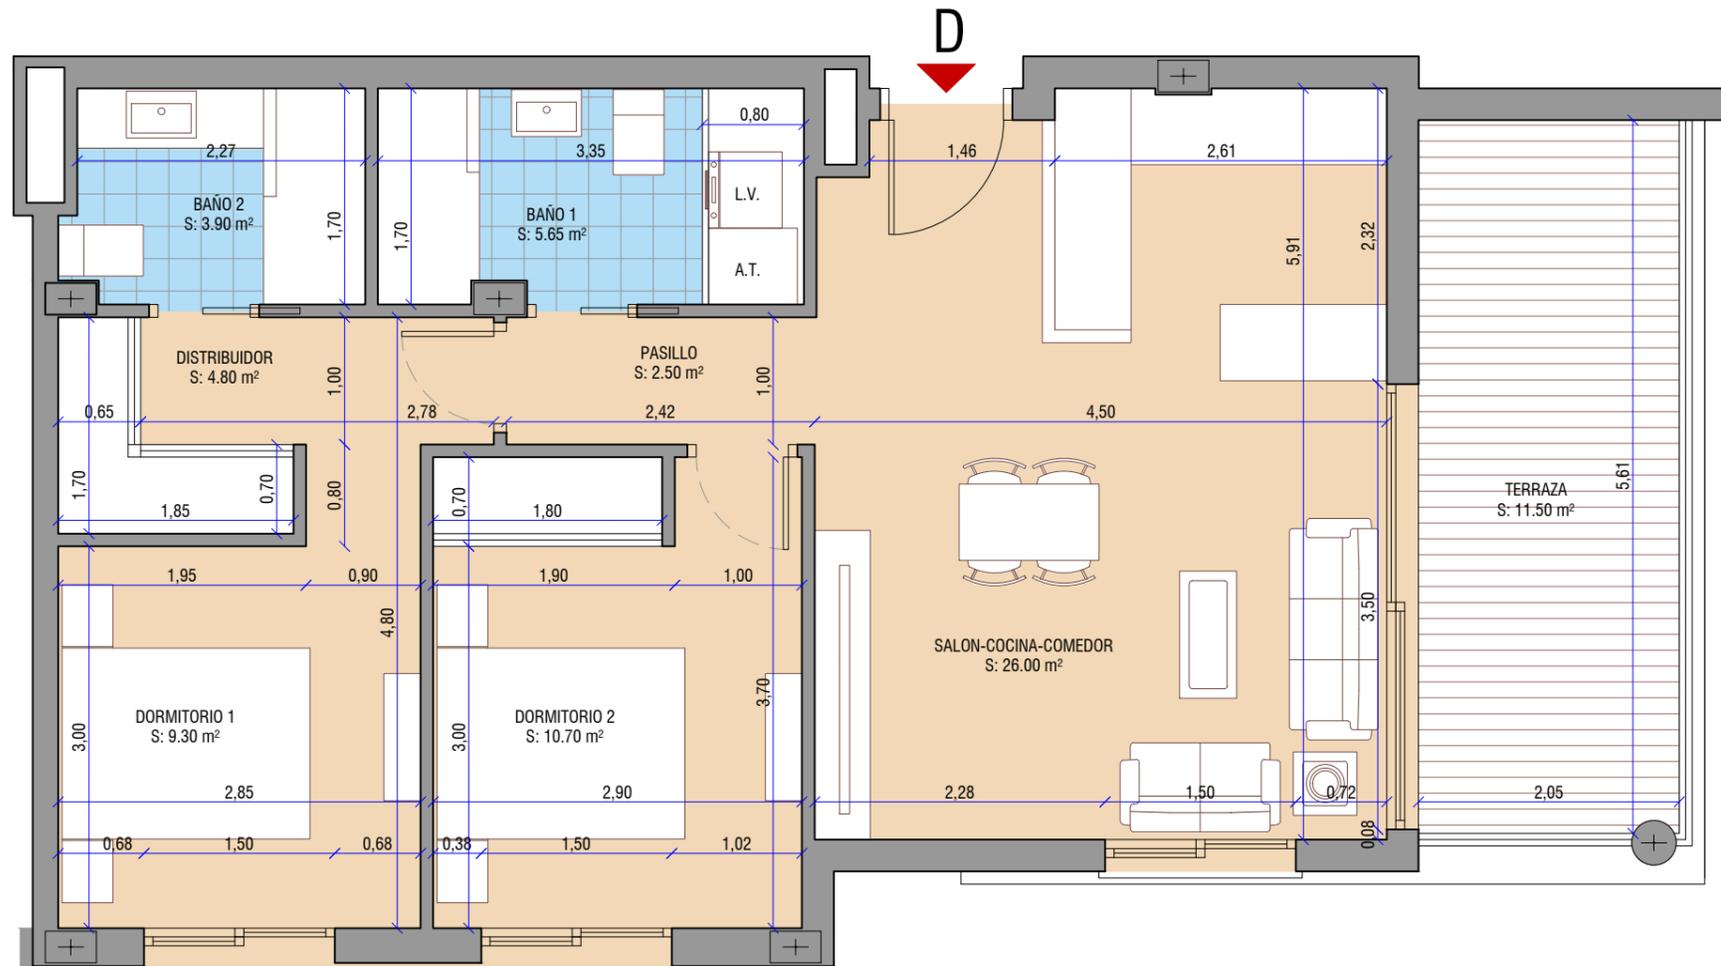

(BLOQUE 1) PLANTA SEGUNDA - APARTAMENTO D	
Superficie útil interior (100%) + exterior (50%)	68,60 m ²
Superficie construida interior + exterior cubierto	79,00 m ²
Superficie construida cubierta + zona común	94,02 m ²
Superficie útil DECRETO BOJA 218/2005	68,60 m²
Superficie construida DECRETO BOJA 218/2005	88,27 m²


Este documento es de carácter informativo y podrá experimentar variaciones por exigencias técnicas del proyecto. Todo el mobiliario, incluido el de la cocina, es meramente informativo. Las superficies indicadas están calculadas conforme al Decreto 218/2005 de Información al consumidor en la compraventa y arrendamiento de viviendas de Andalucía. Las superficies expresadas pueden experimentar modificaciones por razones de índole técnica en el desarrollo del proyecto de ejecución o durante la ejecución de las obras.

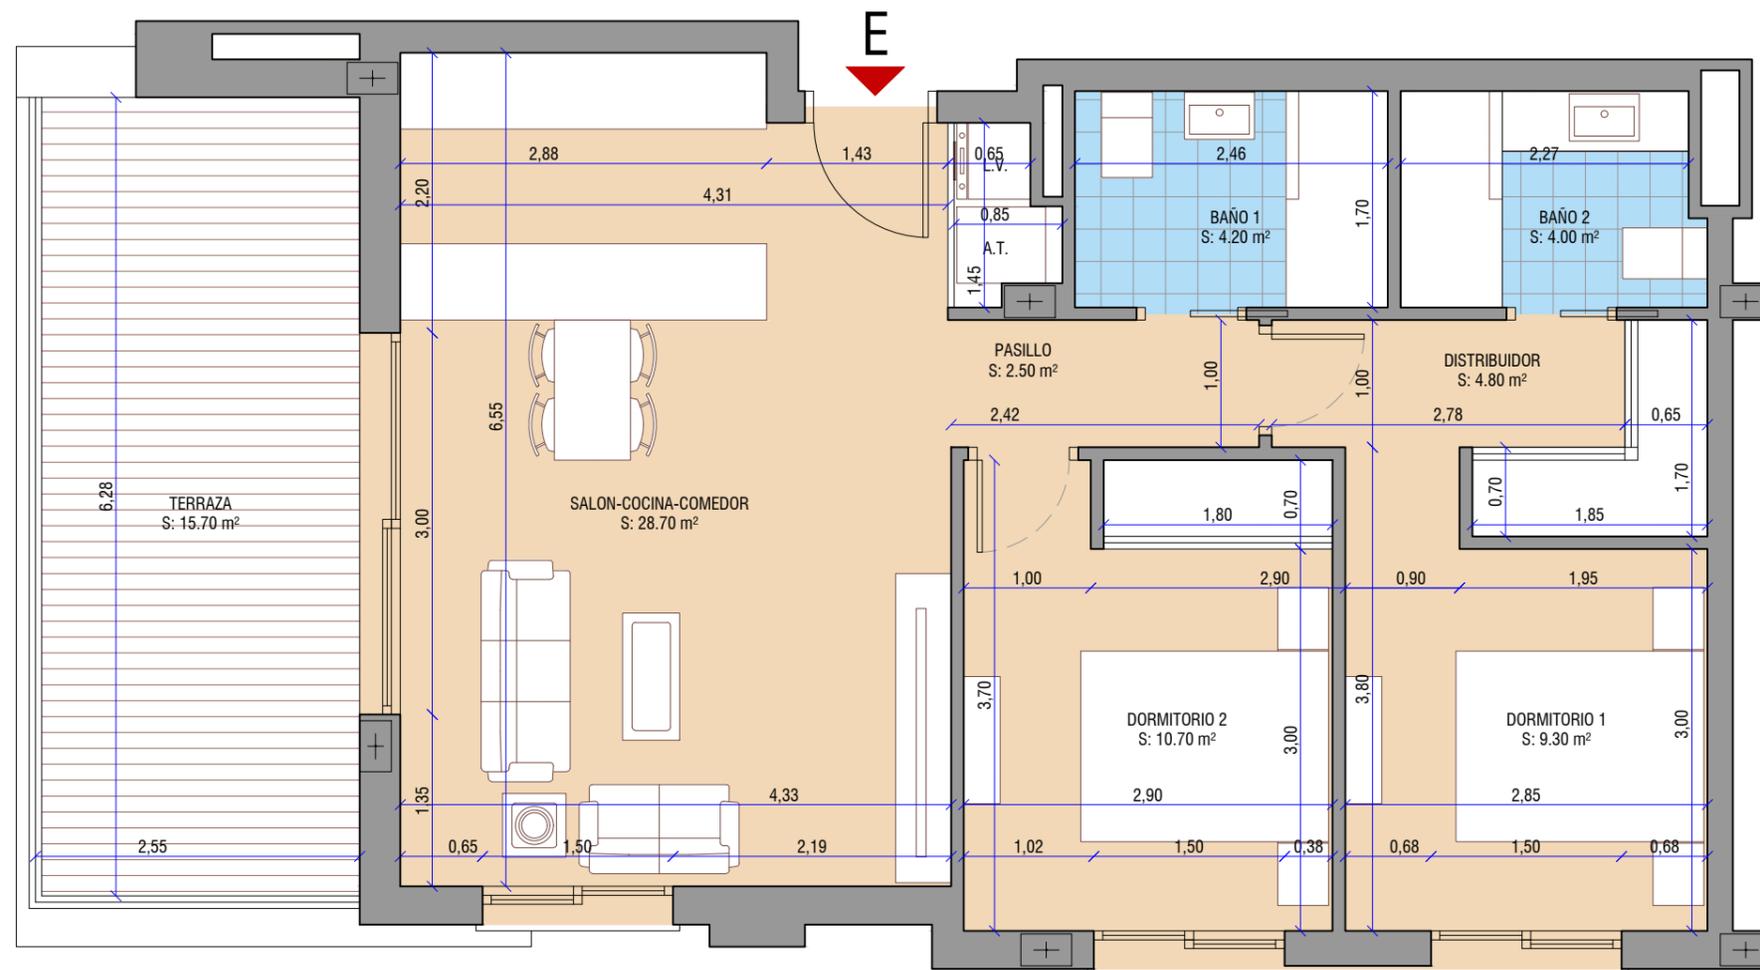

(BLOQUE 1) PLANTA SEGUNDA - APARTAMENTO E

Superficie útil interior (100%) + exterior (50%)	72,05 m ²
Superficie construida interior + exterior cubierto	80,35 m ²
Superficie construida cubierta + zona común	96,49 m ²
Superficie útil DECRETO BOJA 218/2005	70,62 m²
Superficie construida DECRETO BOJA 218/2005	87,21 m²

Este documento es de carácter informativo y podrá experimentar variaciones por exigencias técnicas del proyecto. Todo el mobiliario, incluido el de la cocina, es meramente informativo. Las superficies indicadas están calculadas conforme al Decreto 218/2005 de Información al consumidor en la compraventa y arrendamiento de viviendas de Andalucía. Las superficies expresadas pueden experimentar modificaciones por razones de índole técnica en el desarrollo del proyecto de ejecución o durante la ejecución de las obras.

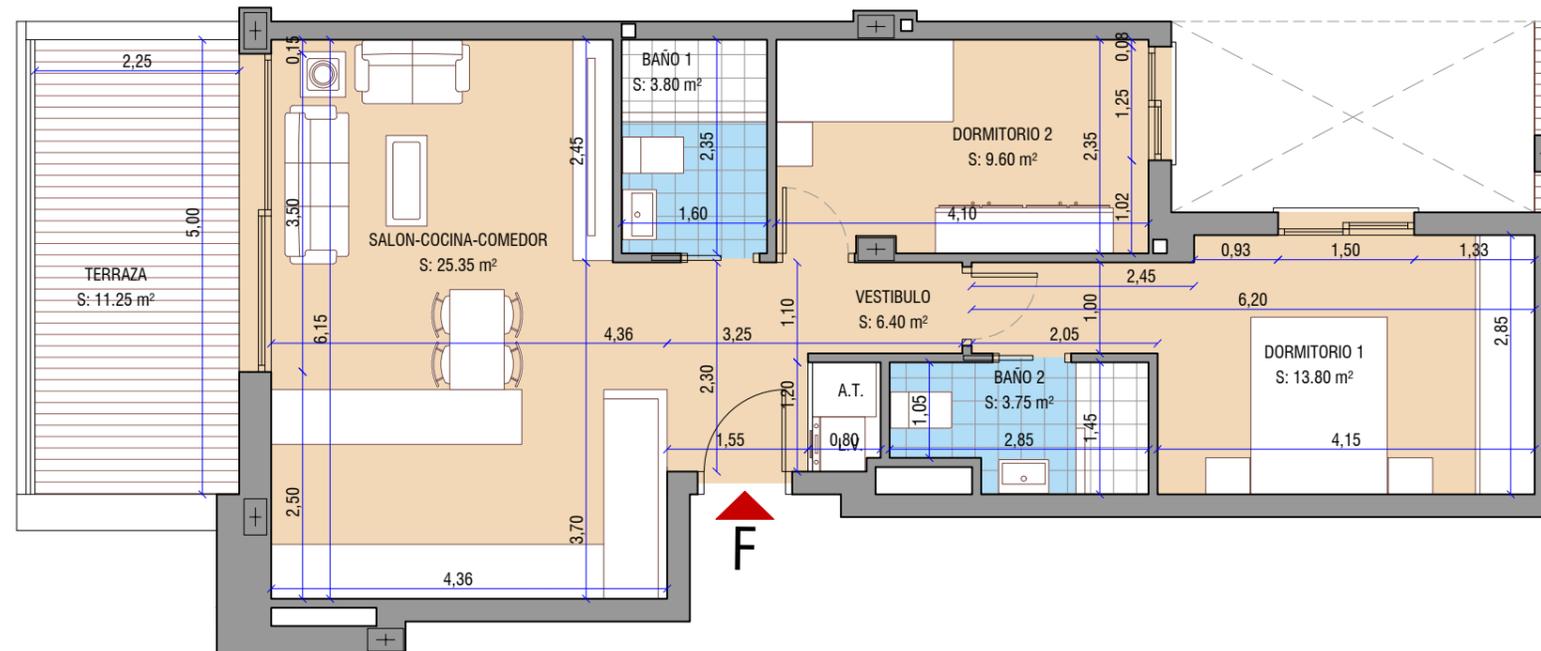

VISTA LATERAL IZQUIERDA - BLOQUE 1



PLANTA SEGUNDA - BLOQUE 1


PLANTA PRIMERA - BLOQUE 2



(BLOQUE 1) PLANTA SEGUNDA - APARTAMENTO F

Superficie útil interior (100%) + exterior (50%)	68,83 m ²
Superficie construida interior + exterior cubierto	84,85 m ²
Superficie construida cubierta + zona común	99,99 m ²
Superficie útil DECRETO BOJA 218/2005	68,83 m²
Superficie construida DECRETO BOJA 218/2005	93,86 m²


Este documento es de carácter informativo y podrá experimentar variaciones por exigencias técnicas del proyecto. Todo el mobiliario, incluido el de la cocina, es meramente informativo. Las superficies indicadas están calculadas conforme al Decreto 218/2005 de Información al consumidor en la compraventa y arrendamiento de viviendas de Andalucía. Las superficies expresadas pueden experimentar modificaciones por razones de índole técnica en el desarrollo del proyecto de ejecución o durante la ejecución de las obras.

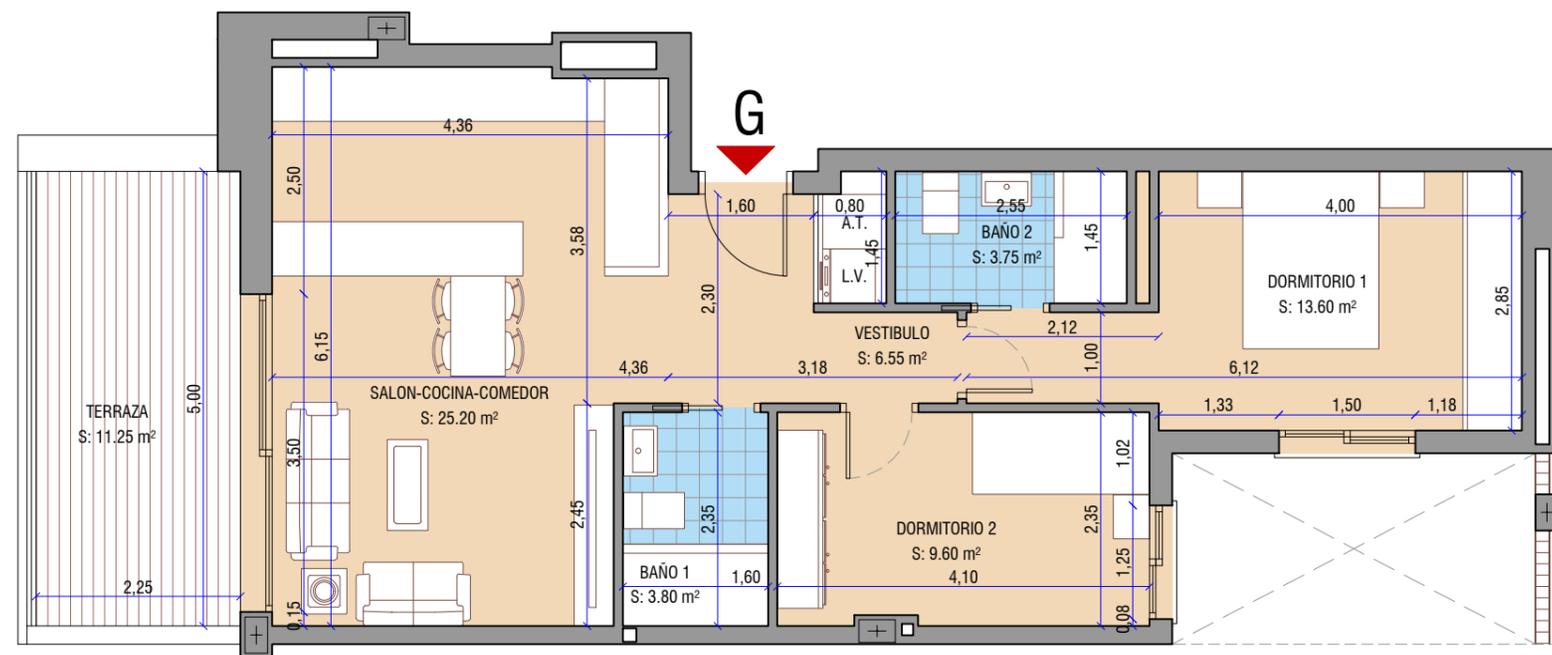

(BLOQUE 1) PLANTA SEGUNDA - APARTAMENTO G

Superficie útil interior (100%) + exterior (50%)	68,63 m ²
Superficie construida interior + exterior cubierto	74,00 m ²
Superficie construida cubierta + zona común	89,10 m ²
Superficie útil DECRETO BOJA 218/2005	68,63 m²
Superficie construida DECRETO BOJA 218/2005	82,97 m²

Este documento es de carácter informativo y podrá experimentar variaciones por exigencias técnicas del proyecto. Todo el mobiliario, incluido el de la cocina, es meramente informativo. Las superficies indicadas están calculadas conforme al Decreto 218/2005 de Información al consumidor en la compraventa y arrendamiento de viviendas de Andalucía. Las superficies expresadas pueden experimentar modificaciones por razones de índole técnica en el desarrollo del proyecto de ejecución o durante la ejecución de las obras.

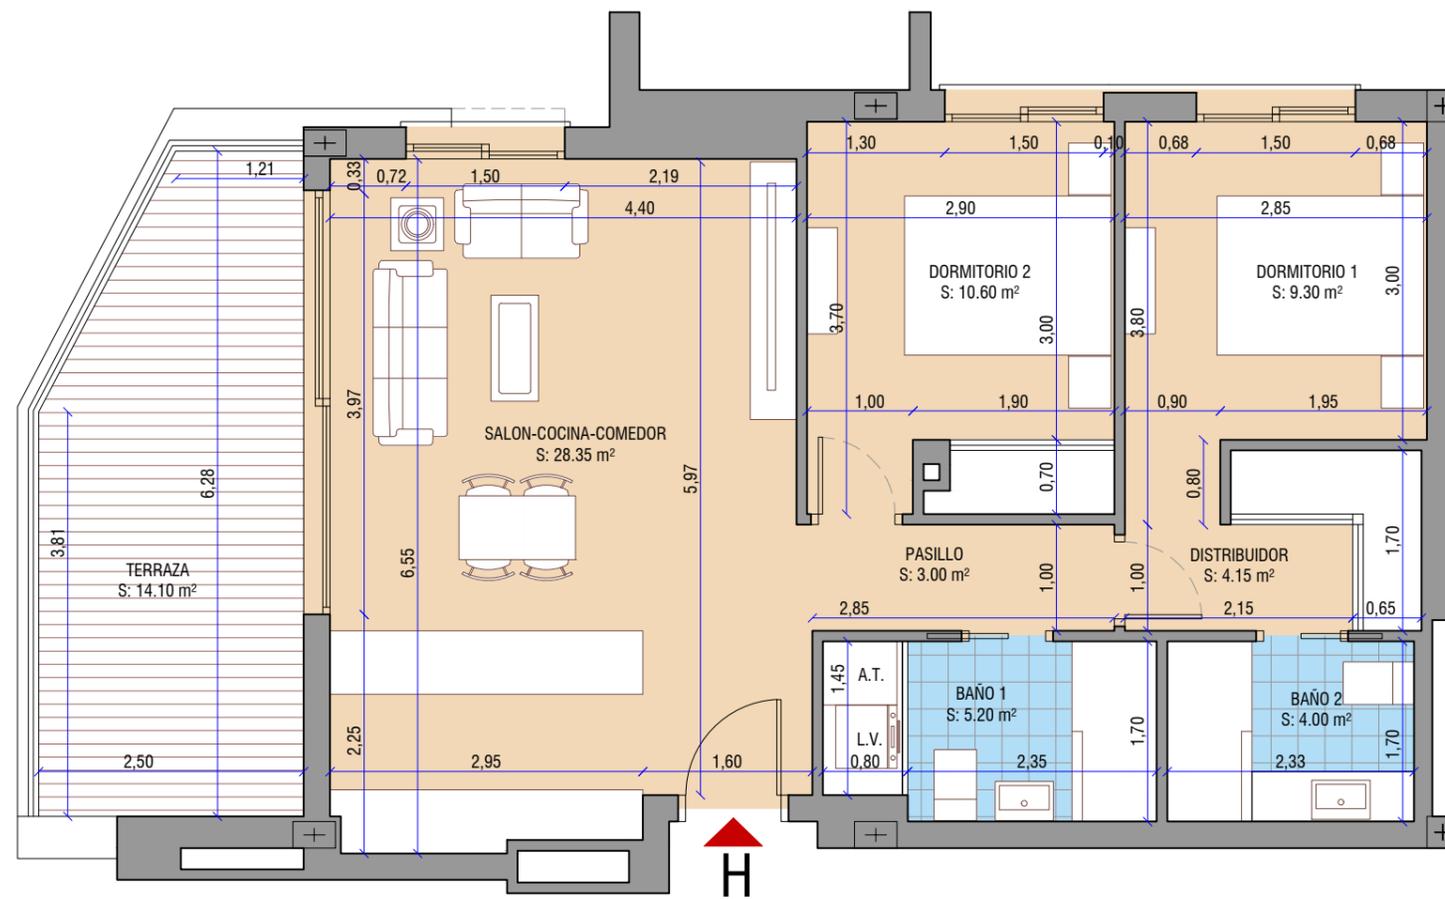


VISTA LATERAL IZQUIERDA - BLOQUE 1



PLANTA SEGUNDA - BLOQUE 1


PLANTA PRIMERA - BLOQUE 2

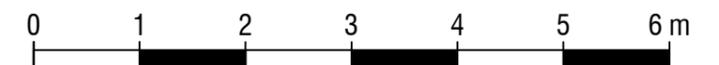

(BLOQUE 1) PLANTA SEGUNDA - APARTAMENTO H

Superficie útil interior (100%) + exterior (50%)	71,65 m ²
Superficie construida interior + exterior cubierto	81,40 m ²
Superficie construida cubierta + zona común	97,30 m ²
Superficie útil DECRETO BOJA 218/2005	71,06 m²
Superficie construida DECRETO BOJA 218/2005	89,66 m²

Este documento es de carácter informativo y podrá experimentar variaciones por exigencias técnicas del proyecto. Todo el mobiliario, incluido el de la cocina, es meramente informativo. Las superficies indicadas están calculadas conforme al Decreto 218/2005 de Información al consumidor en la compraventa y arrendamiento de viviendas de Andalucía. Las superficies expresadas pueden experimentar modificaciones por razones de índole técnica en el desarrollo del proyecto de ejecución o durante la ejecución de las obras.

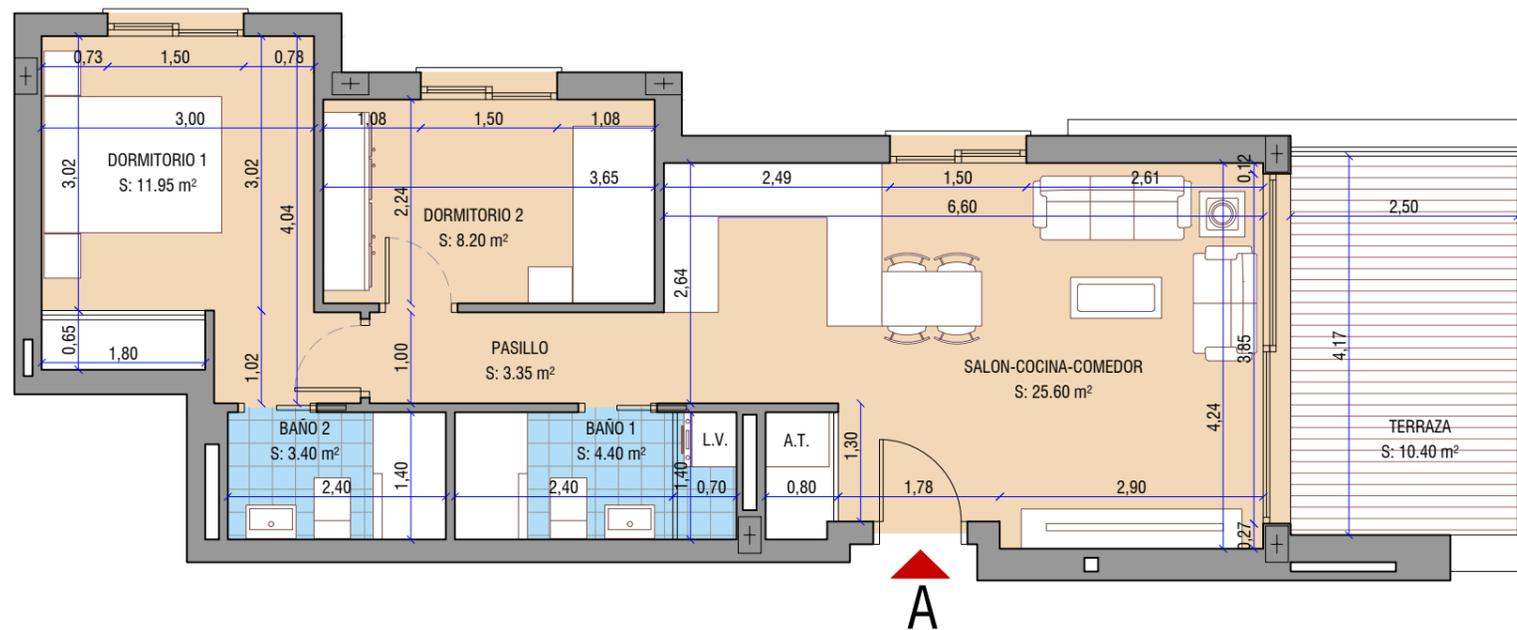

VISTA LATERAL DERECHO - BLOQUE 1



PLANTA TERCERA - BLOQUE 1

PLANTA SEGUNDA - BLOQUE 2




(BLOQUE 1) PLANTA TERCERA - APARTAMENTO A	
Superficie útil interior (100%) + exterior (50%)	62,10 m ²
Superficie construida interior + exterior cubierto	77,00 m ²
Superficie construida cubierta + zona común	90,31 m ²
Superficie útil DECRETO BOJA 218/2005	62,10 m²
Superficie construida DECRETO BOJA 218/2005	87,81 m²

Este documento es de carácter informativo y podrá experimentar variaciones por exigencias técnicas del proyecto. Todo el mobiliario, incluido el de la cocina, es meramente informativo.

Las superficies indicadas están calculadas conforme al Decreto 218/2005 de Información al consumidor en la compraventa y arrendamiento de viviendas de Andalucía.

Las superficies expresadas pueden experimentar modificaciones por razones de índole técnica en el desarrollo del proyecto de ejecución o durante la ejecución de las obras.

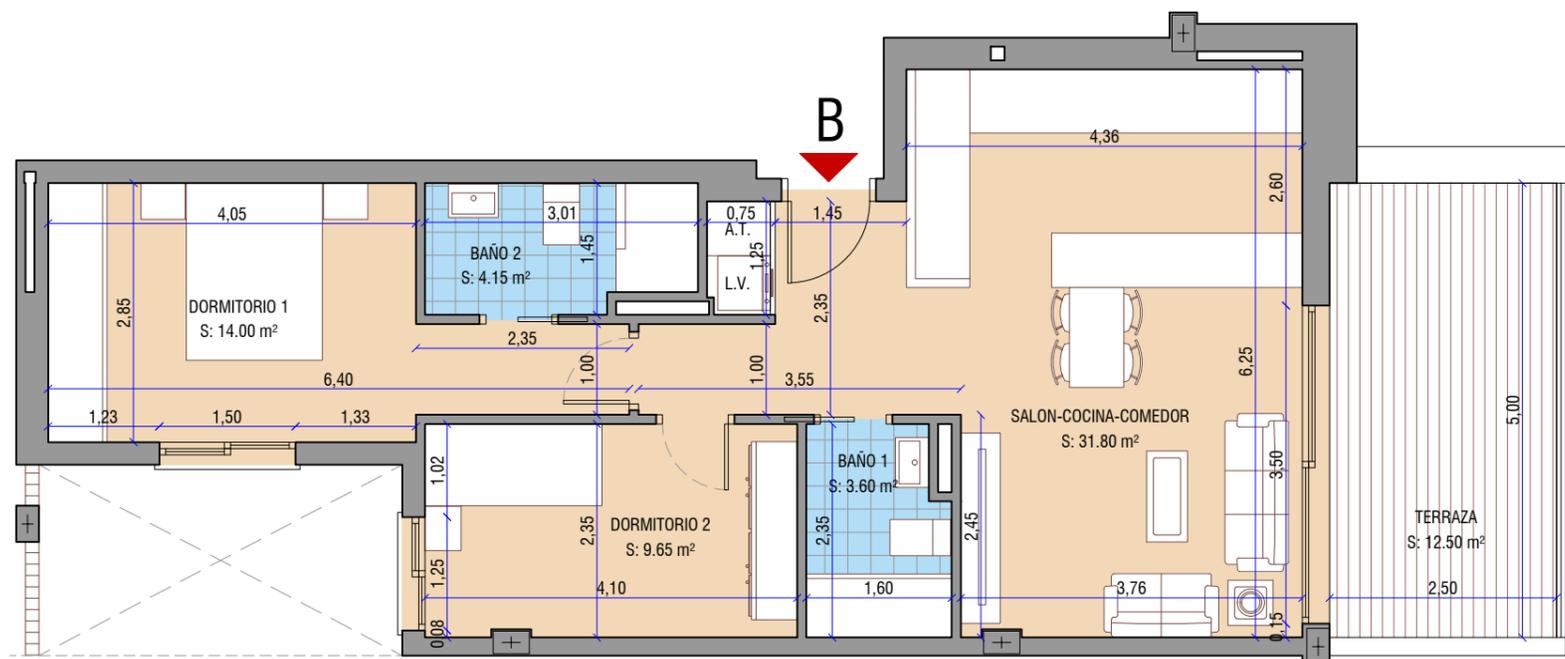

VISTA LATERAL DERECHO - BLOQUE 1



PLANTA TERCERA - BLOQUE 1


PLANTA SEGUNDA - BLOQUE 2



(BLOQUE 1) PLANTA TERCERA - APARTAMENTO B

Superficie útil interior (100%) + exterior (50%)	69,45 m ²
Superficie construida interior + exterior cubierto	74,50 m ²
Superficie construida cubierta + zona común	87,97 m ²
Superficie útil DECRETO BOJA 218/2005	69,45 m²
Superficie construida DECRETO BOJA 218/2005	92,72 m²

Este documento es de carácter informativo y podrá experimentar variaciones por exigencias técnicas del proyecto. Todo el mobiliario, incluido el de la cocina, es meramente informativo. Las superficies indicadas están calculadas conforme al Decreto 218/2005 de Información al consumidor en la compraventa y arrendamiento de viviendas de Andalucía. Las superficies expresadas pueden experimentar modificaciones por razones de índole técnica en el desarrollo del proyecto de ejecución o durante la ejecución de las obras.

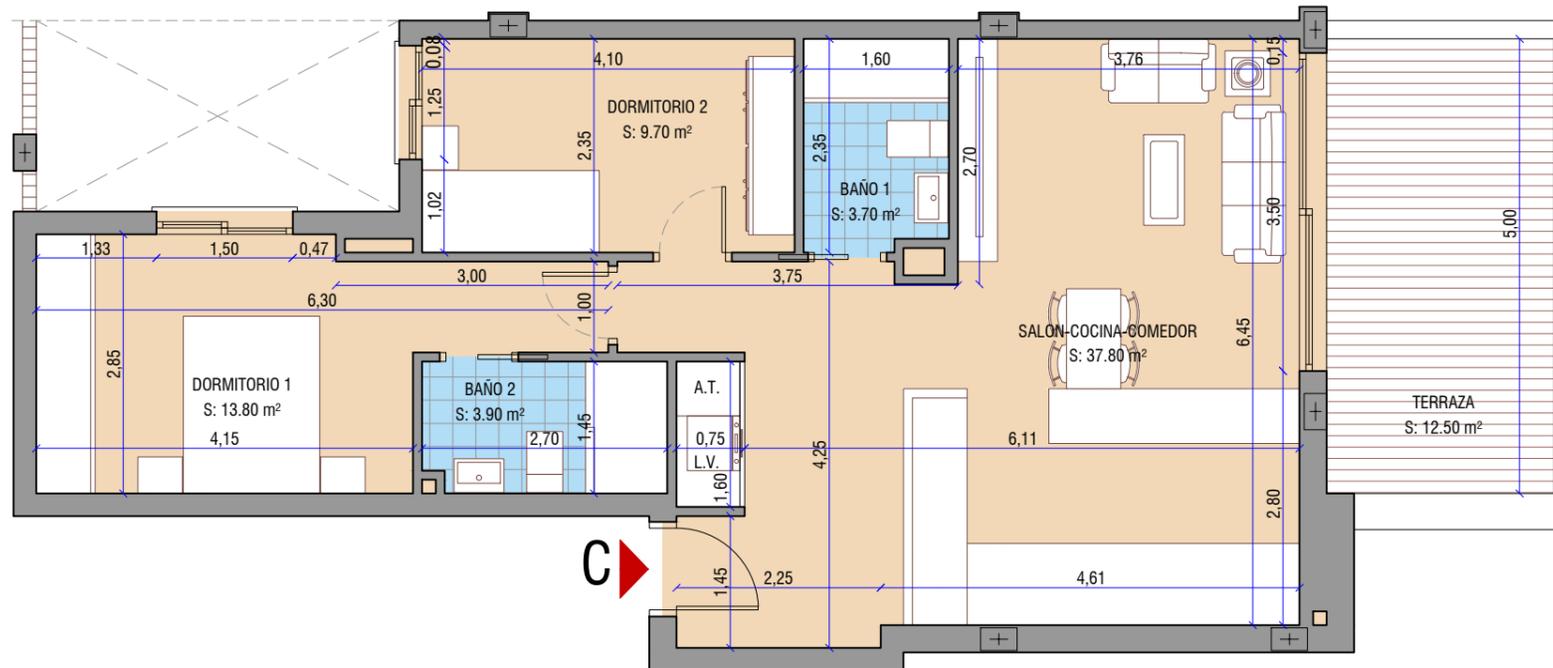

VISTA LATERAL DERECHO - BLOQUE 1



PLANTA TERCERA - BLOQUE 1



PLANTA SEGUNDA - BLOQUE 2



(BLOQUE 1) PLANTA TERCERA - APARTAMENTO C



Superficie útil interior (100%) + exterior (50%)	75,15 m ²
Superficie construida interior + exterior cubierto	80,80 m ²
Superficie construida cubierta + zona común	95,42 m ²
Superficie útil DECRETO BOJA 218/2005	75,15 m²
Superficie construida DECRETO BOJA 218/2005	100,17 m²

Este documento es de carácter informativo y podrá experimentar variaciones por exigencias técnicas del proyecto. Todo el mobiliario, incluido el de la cocina, es meramente informativo. Las superficies indicadas están calculadas conforme al Decreto 218/2005 de Información al consumidor en la compraventa y arrendamiento de viviendas de Andalucía. Las superficies expresadas pueden experimentar modificaciones por razones de índole técnica en el desarrollo del proyecto de ejecución o durante la ejecución de las obras.

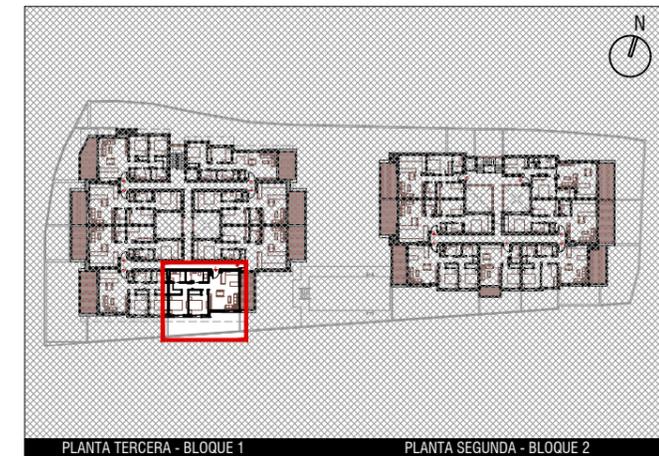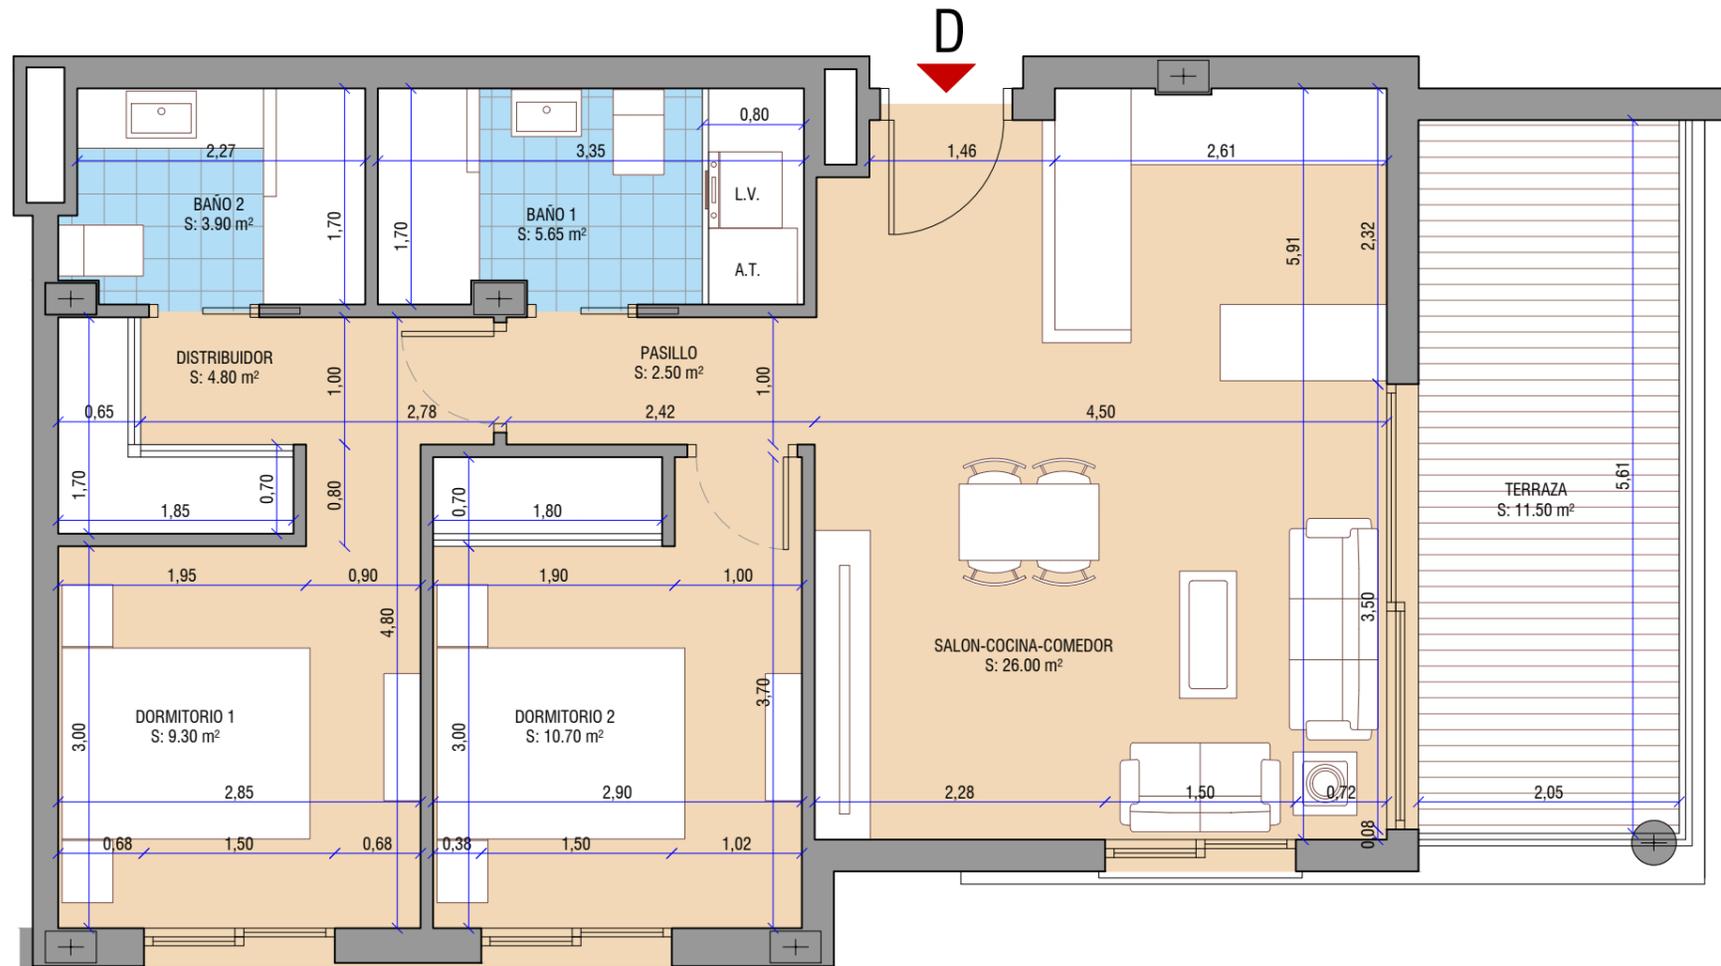

D(BLOQUE 1) PLANTA TERCERA - APARTAMENTO D	
Superficie útil interior (100%) + exterior (50%)	68,60 m ²
Superficie construida interior + exterior cubierto	75,00 m ²
Superficie construida cubierta + zona común	88,62 m ²
Superficie útil DECRETO BOJA 218/2005	68,60 m²
Superficie construida DECRETO BOJA 218/2005	91,42 m²


Este documento es de carácter informativo y podrá experimentar variaciones por exigencias técnicas del proyecto. Todo el mobiliario, incluido el de la cocina, es meramente informativo. Las superficies indicadas están calculadas conforme al Decreto 218/2005 de Información al consumidor en la compraventa y arrendamiento de viviendas de Andalucía. Las superficies expresadas pueden experimentar modificaciones por razones de índole técnica en el desarrollo del proyecto de ejecución o durante la ejecución de las obras.

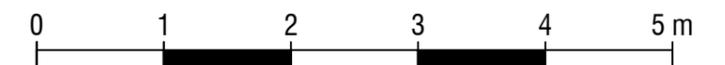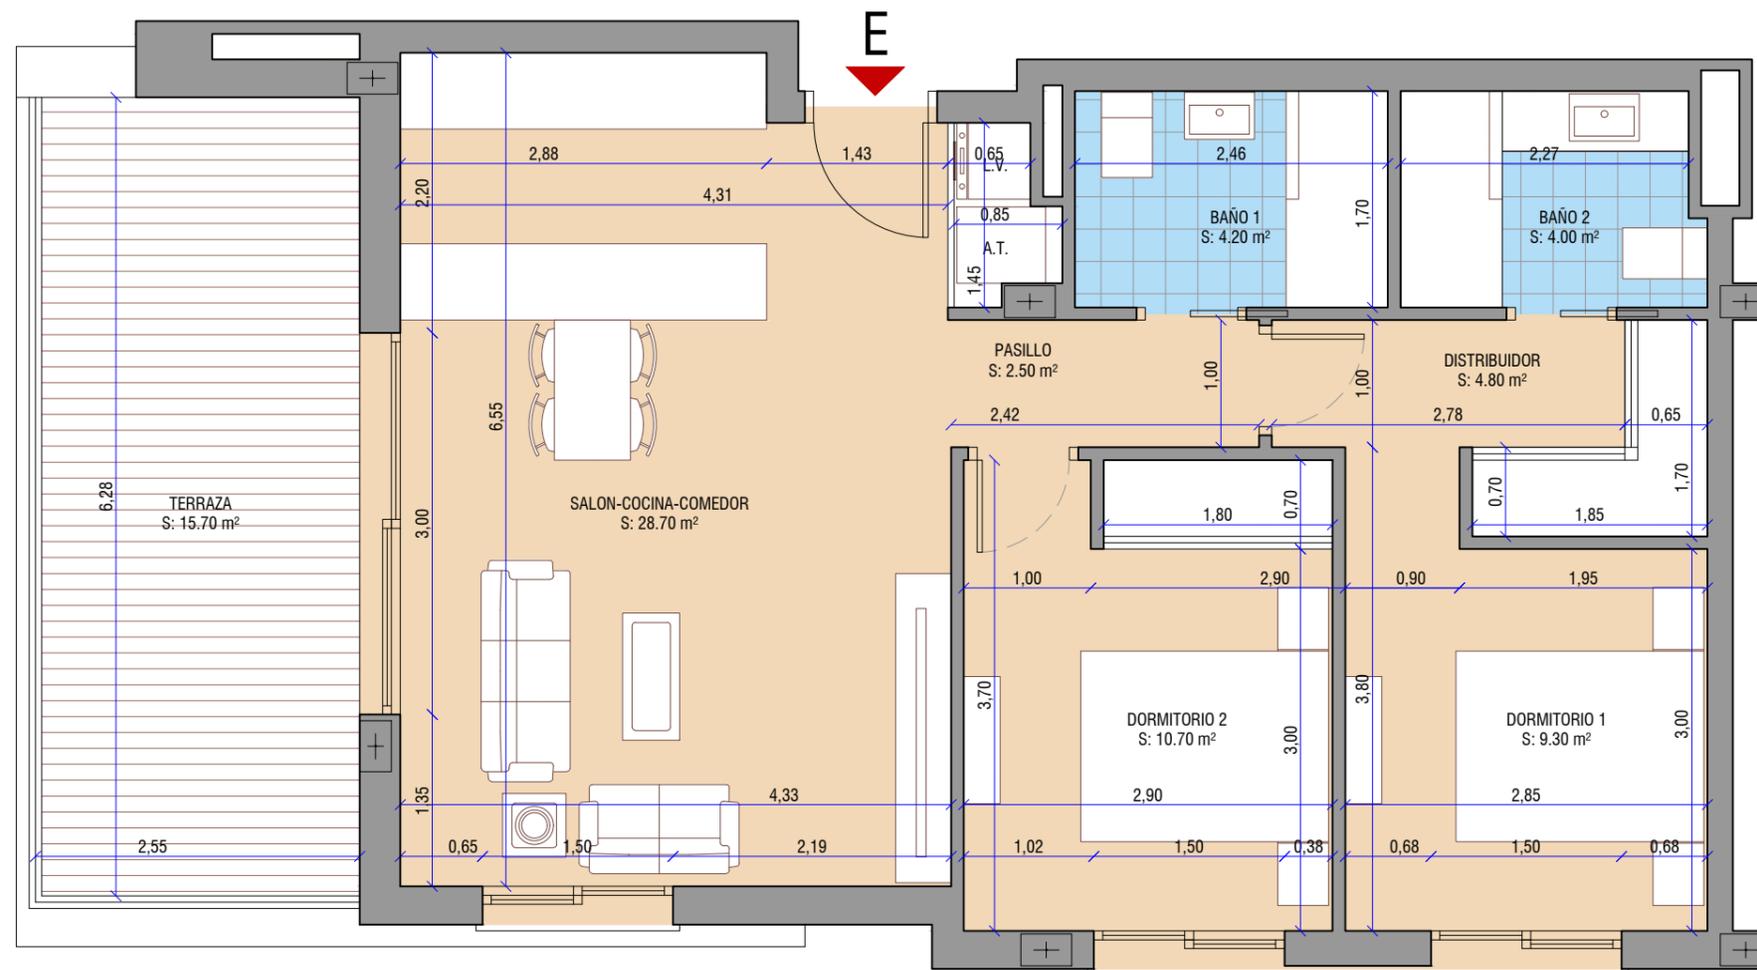

(BLOQUE 1) PLANTA TERCERA - APARTAMENTO E

Superficie útil interior (100%) + exterior (50%)	72,05 m ²
Superficie construida interior + exterior cubierto	80,35 m ²
Superficie construida cubierta + zona común	96,44 m ²
Superficie útil DECRETO BOJA 218/2005	70,62 m²
Superficie construida DECRETO BOJA 218/2005	88,86 m²

Este documento es de carácter informativo y podrá experimentar variaciones por exigencias técnicas del proyecto. Todo el mobiliario, incluido el de la cocina, es meramente informativo. Las superficies indicadas están calculadas conforme al Decreto 218/2005 de Información al consumidor en la compraventa y arrendamiento de viviendas de Andalucía. Las superficies expresadas pueden experimentar modificaciones por razones de índole técnica en el desarrollo del proyecto de ejecución o durante la ejecución de las obras.

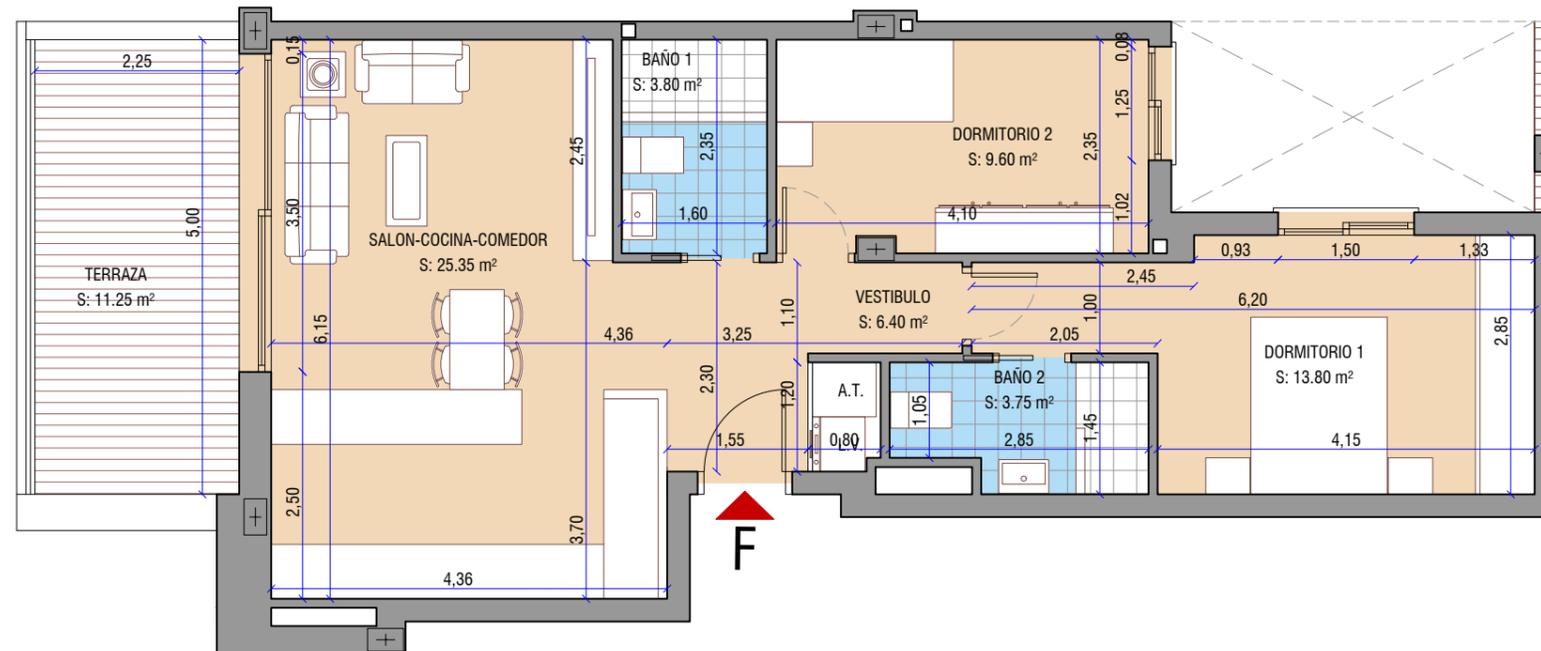

VISTA LATERAL IZQUIERDA - BLOQUE 1



PLANTA TERCERA - BLOQUE 1


PLANTA SEGUNDA - BLOQUE 2



(BLOQUE 1) PLANTA TERCERA - APARTAMENTO F

Superficie útil interior (100%) + exterior (50%)	68,33 m ²
Superficie construida interior + exterior cubierto	77,35 m ²
Superficie construida cubierta + zona común	90,97 m ²
Superficie útil DECRETO BOJA 218/2005	68,33 m²
Superficie construida DECRETO BOJA 218/2005	93,60 m²


Este documento es de carácter informativo y podrá experimentar variaciones por exigencias técnicas del proyecto. Todo el mobiliario, incluido el de la cocina, es meramente informativo. Las superficies indicadas están calculadas conforme al Decreto 218/2005 de Información al consumidor en la compraventa y arrendamiento de viviendas de Andalucía. Las superficies expresadas pueden experimentar modificaciones por razones de índole técnica en el desarrollo del proyecto de ejecución o durante la ejecución de las obras.

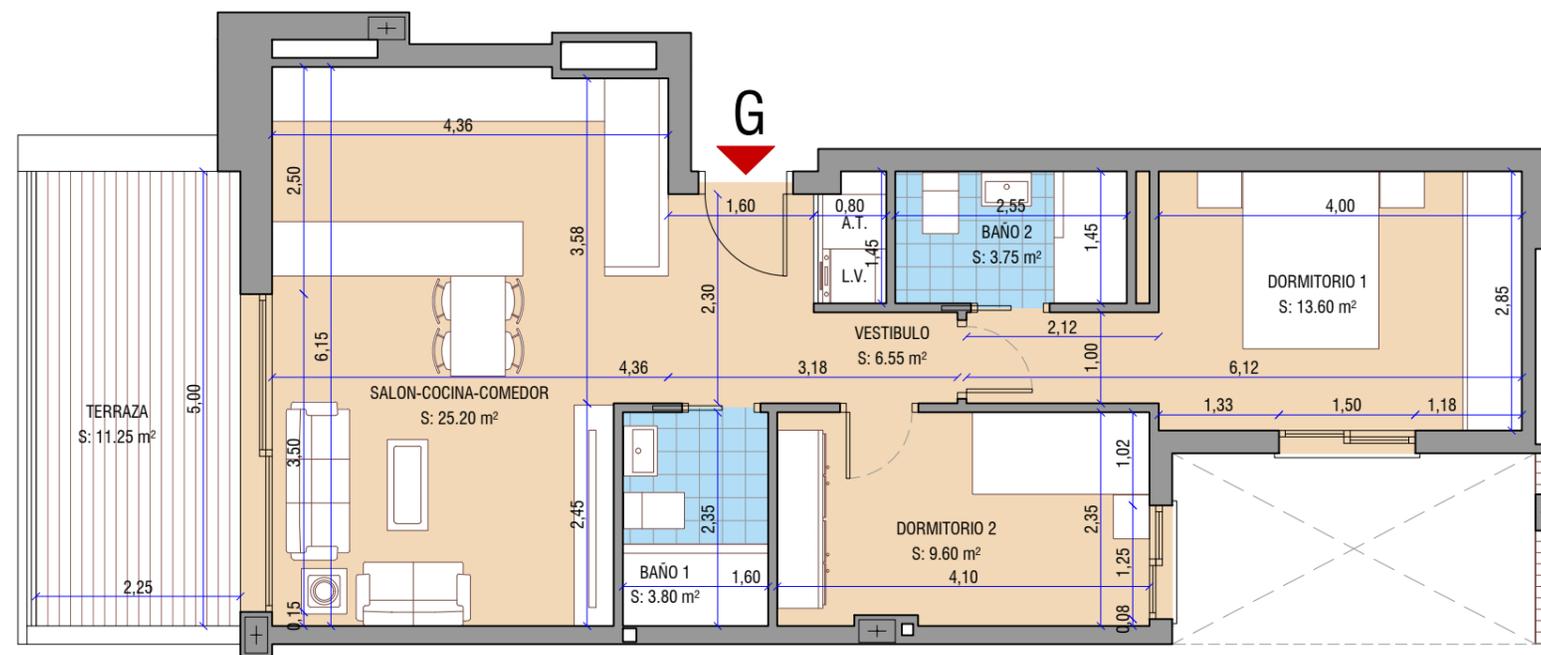

(BLOQUE 1) PLANTA TERCERA - APARTAMENTO G

Superficie útil interior (100%) + exterior (50%)	68,13 m ²
Superficie construida interior + exterior cubierto	74,00 m ²
Superficie construida cubierta + zona común	87,58 m ²
Superficie útil DECRETO BOJA 218/2005	68,13 m²
Superficie construida DECRETO BOJA 218/2005	90,21 m²

Este documento es de carácter informativo y podrá experimentar variaciones por exigencias técnicas del proyecto. Todo el mobiliario, incluido el de la cocina, es meramente informativo. Las superficies indicadas están calculadas conforme al Decreto 218/2005 de Información al consumidor en la compraventa y arrendamiento de viviendas de Andalucía. Las superficies expresadas pueden experimentar modificaciones por razones de índole técnica en el desarrollo del proyecto de ejecución o durante la ejecución de las obras.

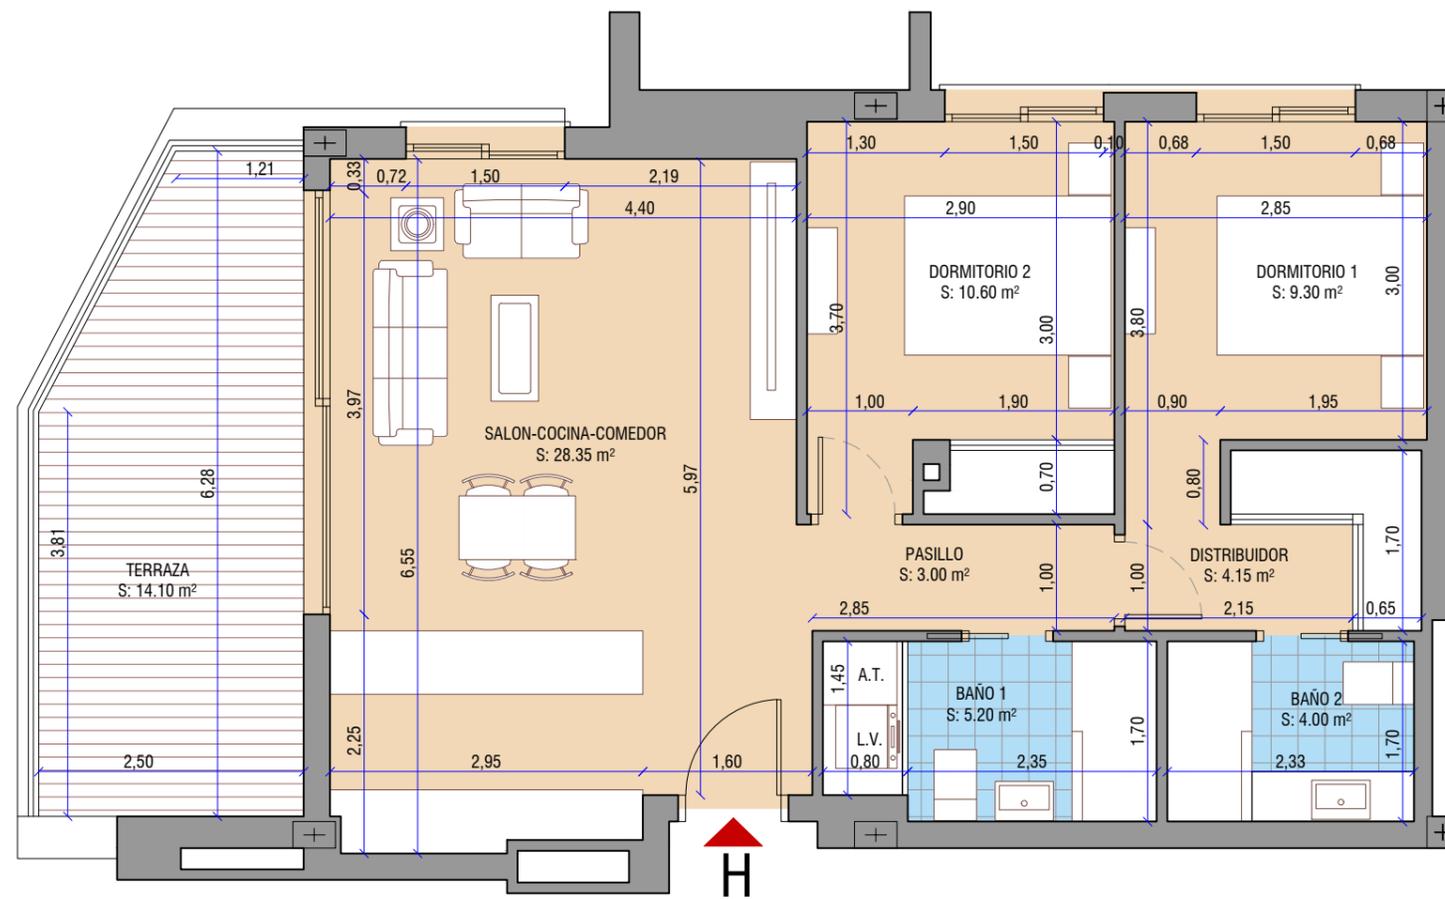

VISTA LATERAL IZQUIERDA - BLOQUE 1



PLANTA TERCERA - BLOQUE 1


PLANTA SEGUNDA - BLOQUE 2



(BLOQUE 1) PLANTA TERCERA - APARTAMENTO H

Superficie útil interior (100%) + exterior (50%)	71,65 m ²
Superficie construida interior + exterior cubierto	81,40 m ²
Superficie construida cubierta + zona común	97,27 m ²
Superficie útil DECRETO BOJA 218/2005	71,06 m²
Superficie construida DECRETO BOJA 218/2005	90,73 m²

Este documento es de carácter informativo y podrá experimentar variaciones por exigencias técnicas del proyecto. Todo el mobiliario, incluido el de la cocina, es meramente informativo. Las superficies indicadas están calculadas conforme al Decreto 218/2005 de Información al consumidor en la compraventa y arrendamiento de viviendas de Andalucía. Las superficies expresadas pueden experimentar modificaciones por razones de índole técnica en el desarrollo del proyecto de ejecución o durante la ejecución de las obras.

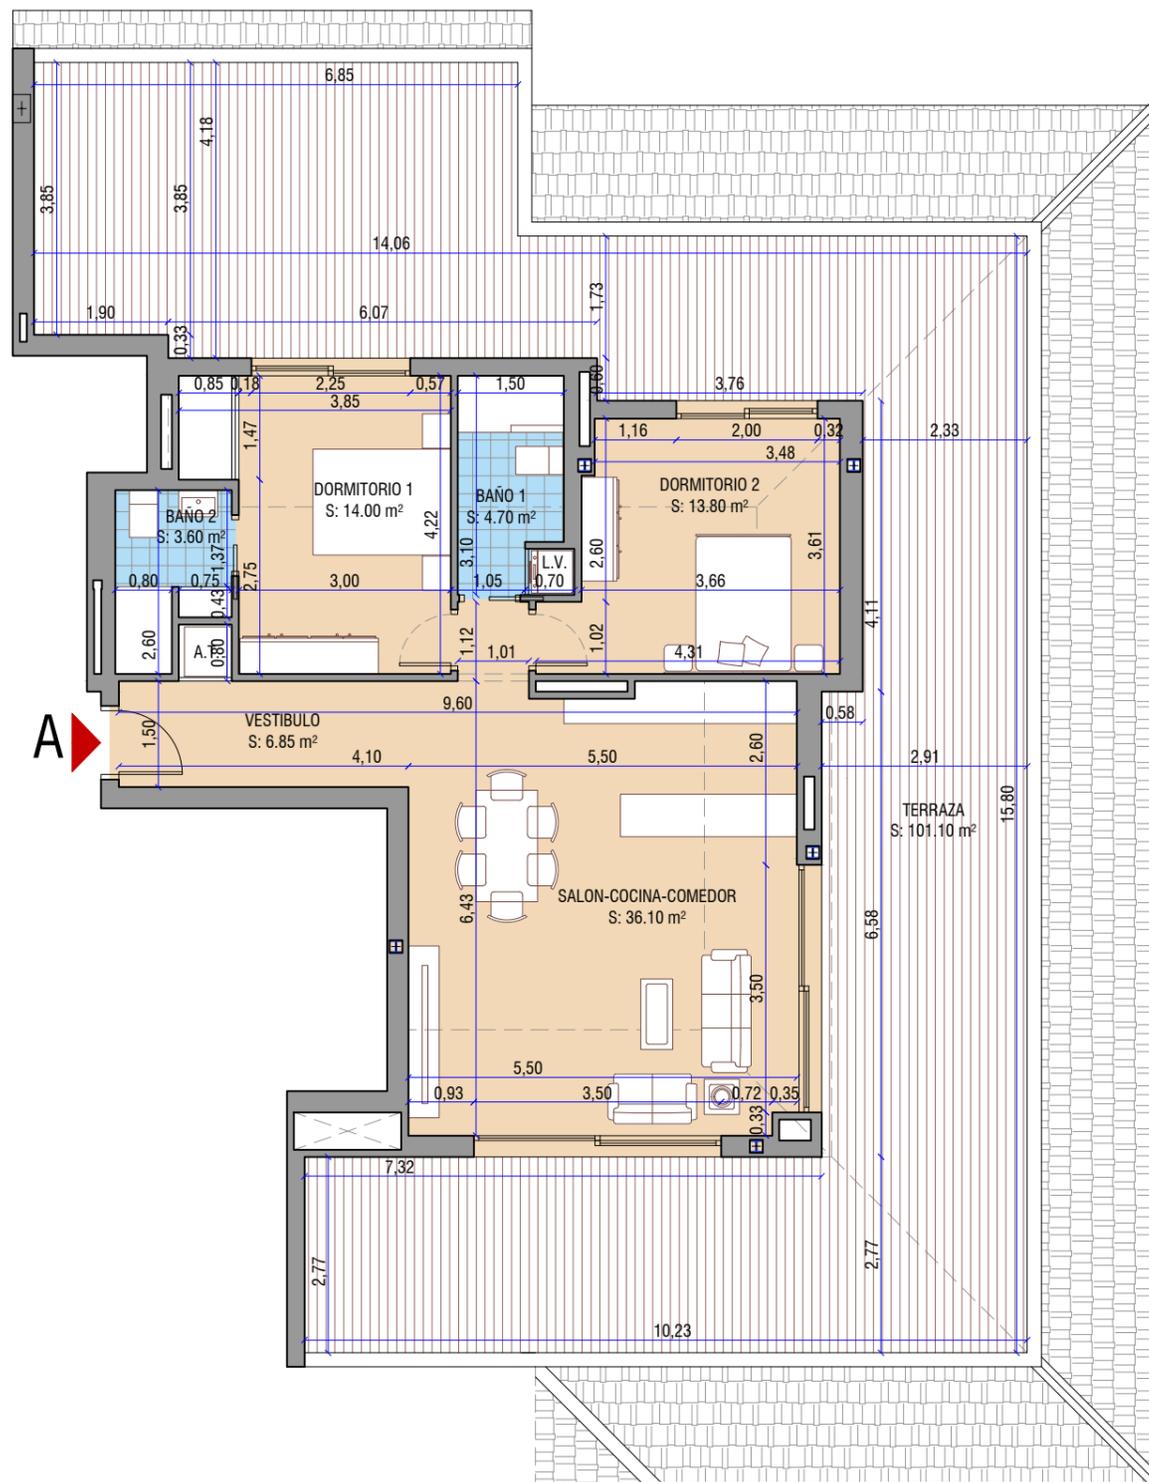


VISTA LATERAL DERECHO - BLOQUE 1





PLANTA ATICO - BLOQUE 1

PLANTA TERCERA - BLOQUE 2

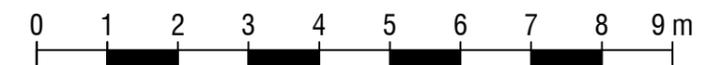

(BLOQUE 1) PLANTA ATICO - APARTAMENTO A	
Superficie útil interior (100%) + exterior (50%)	129,60 m ²
Superficie construida interior + exterior cubierto	94,00 m ²
Superficie construida cubierta + zona común	109,97 m ²
Superficie útil DECRETO BOJA 218/2005	86,96 m²
Superficie construida DECRETO BOJA 218/2005	126,23 m²


Este documento es de carácter informativo y podrá experimentar variaciones por exigencias técnicas del proyecto. Todo el mobiliario, incluido el de la cocina, es meramente informativo. Las superficies indicadas están calculadas conforme al Decreto 218/2005 de Información al consumidor en la compraventa y arrendamiento de viviendas de Andalucía. Las superficies expresadas pueden experimentar modificaciones por razones de índole técnica en el desarrollo del proyecto de ejecución o durante la ejecución de las obras.

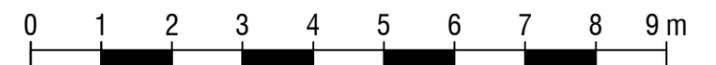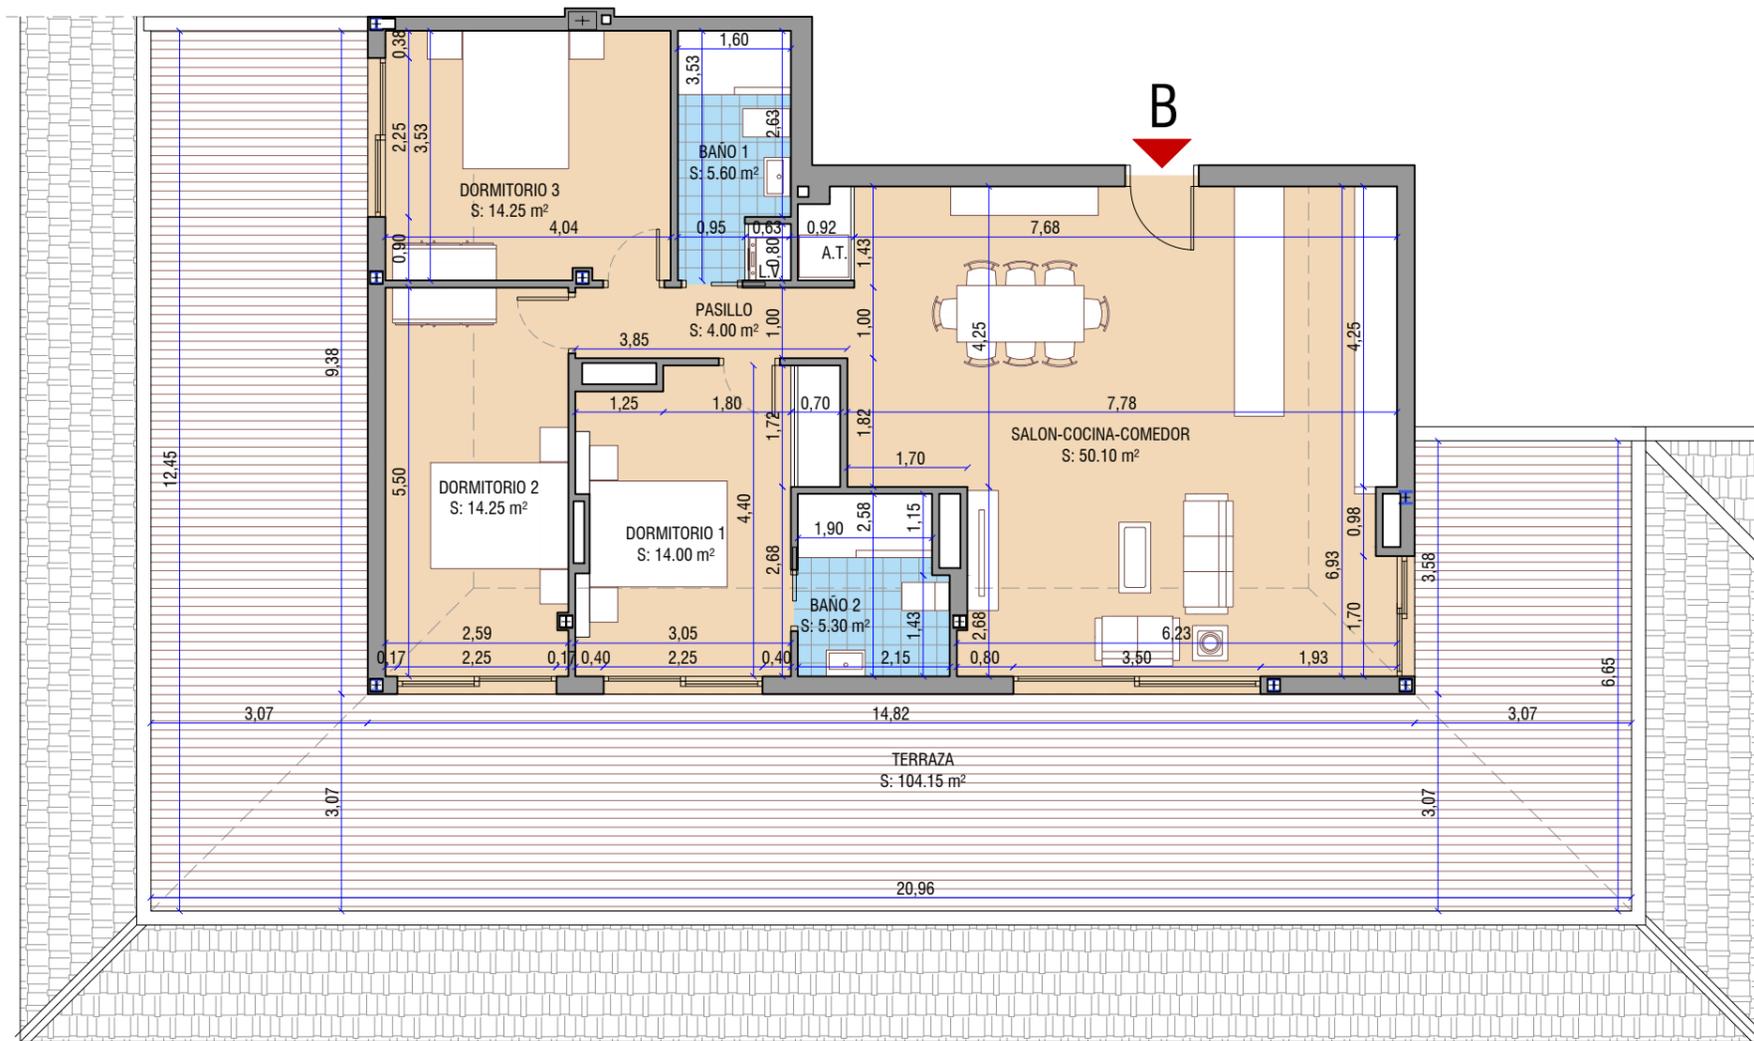

(BLOQUE 1) PLANTA ATICO - APARTAMENTO B

Superficie útil interior (100%) + exterior (50%)	159,58 m ²
Superficie construida interior + exterior cubierto	123,20 m ²
Superficie construida cubierta + zona común	144,91 m ²
Superficie útil DECRETO BOJA 218/2005	118,25 m²
Superficie construida DECRETO BOJA 218/2005	164,41 m²

Este documento es de carácter informativo y podrá experimentar variaciones por exigencias técnicas del proyecto. Todo el mobiliario, incluido el de la cocina, es meramente informativo. Las superficies indicadas están calculadas conforme al Decreto 218/2005 de Información al consumidor en la compraventa y arrendamiento de viviendas de Andalucía. Las superficies expresadas pueden experimentar modificaciones por razones de índole técnica en el desarrollo del proyecto de ejecución o durante la ejecución de las obras.

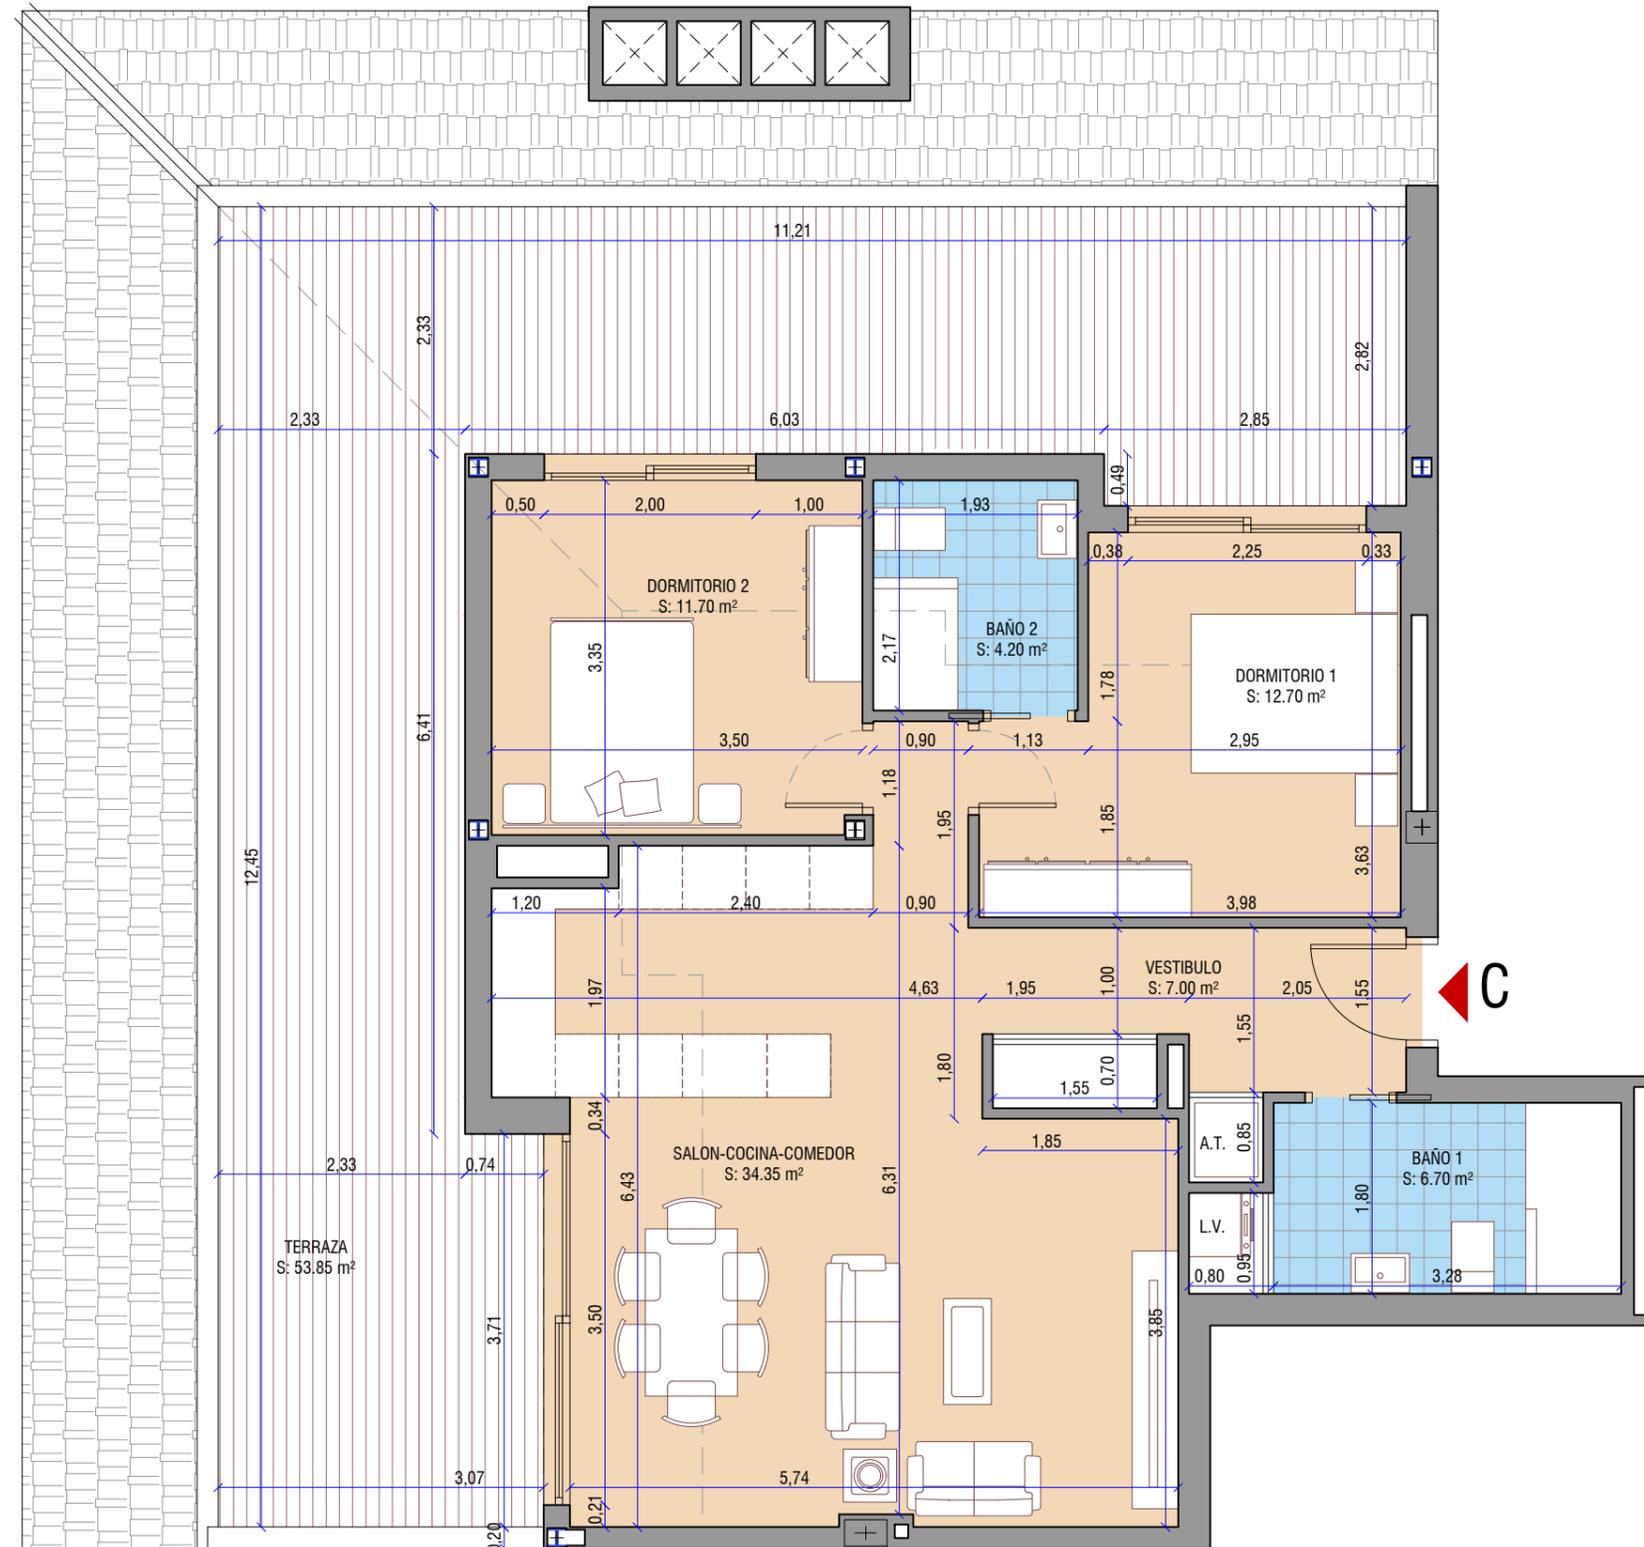

(BLOQUE 1) PLANTA ATICO - APARTAMENTO C	
Superficie útil interior (100%) + exterior (50%)	103,58 m ²
Superficie construida interior + exterior cubierto	88,95 m ²
Superficie construida cubierta + zona común	104,43 m ²
Superficie útil DECRETO BOJA 218/2005	84,32 m²
Superficie construida DECRETO BOJA 218/2005	117,20 m²

Este documento es de carácter informativo y podrá experimentar variaciones por exigencias técnicas del proyecto. Todo el mobiliario, incluido el de la cocina, es meramente informativo. Las superficies indicadas están calculadas conforme al Decreto 218/2005 de Información al consumidor en la compraventa y arrendamiento de viviendas de Andalucía. Las superficies expresadas pueden experimentar modificaciones por razones de índole técnica en el desarrollo del proyecto de ejecución o durante la ejecución de las obras.